


# Temakart tursti



--- 3 m sti, kjørbær


--- Eksisterende sti, kjørbær

		Utført av 		Saksnr.	
E6 Moelv - Øyer		Tegningsdato		03.06.2021	
E6 Roterud - Storhove		Bestiller		Kåre Nordsjø	
Tursti - illustrasjon som viser bredde på sti		Produsert for		Nye Veier AS	
Fra Stranda til Vingrom		Prosjektnummer		213202	
Reguleringsplan		Arkivreferanse		Arkiv	
Utarbeidet av		Byggeværk nummer		-	
KrBer		Kontrollert av		-	
-		Godkjent av		-	
-		Konsulentarkiv		Tegningsnummer / revisjon	
-		RuWes		-	
-		5195019		-	

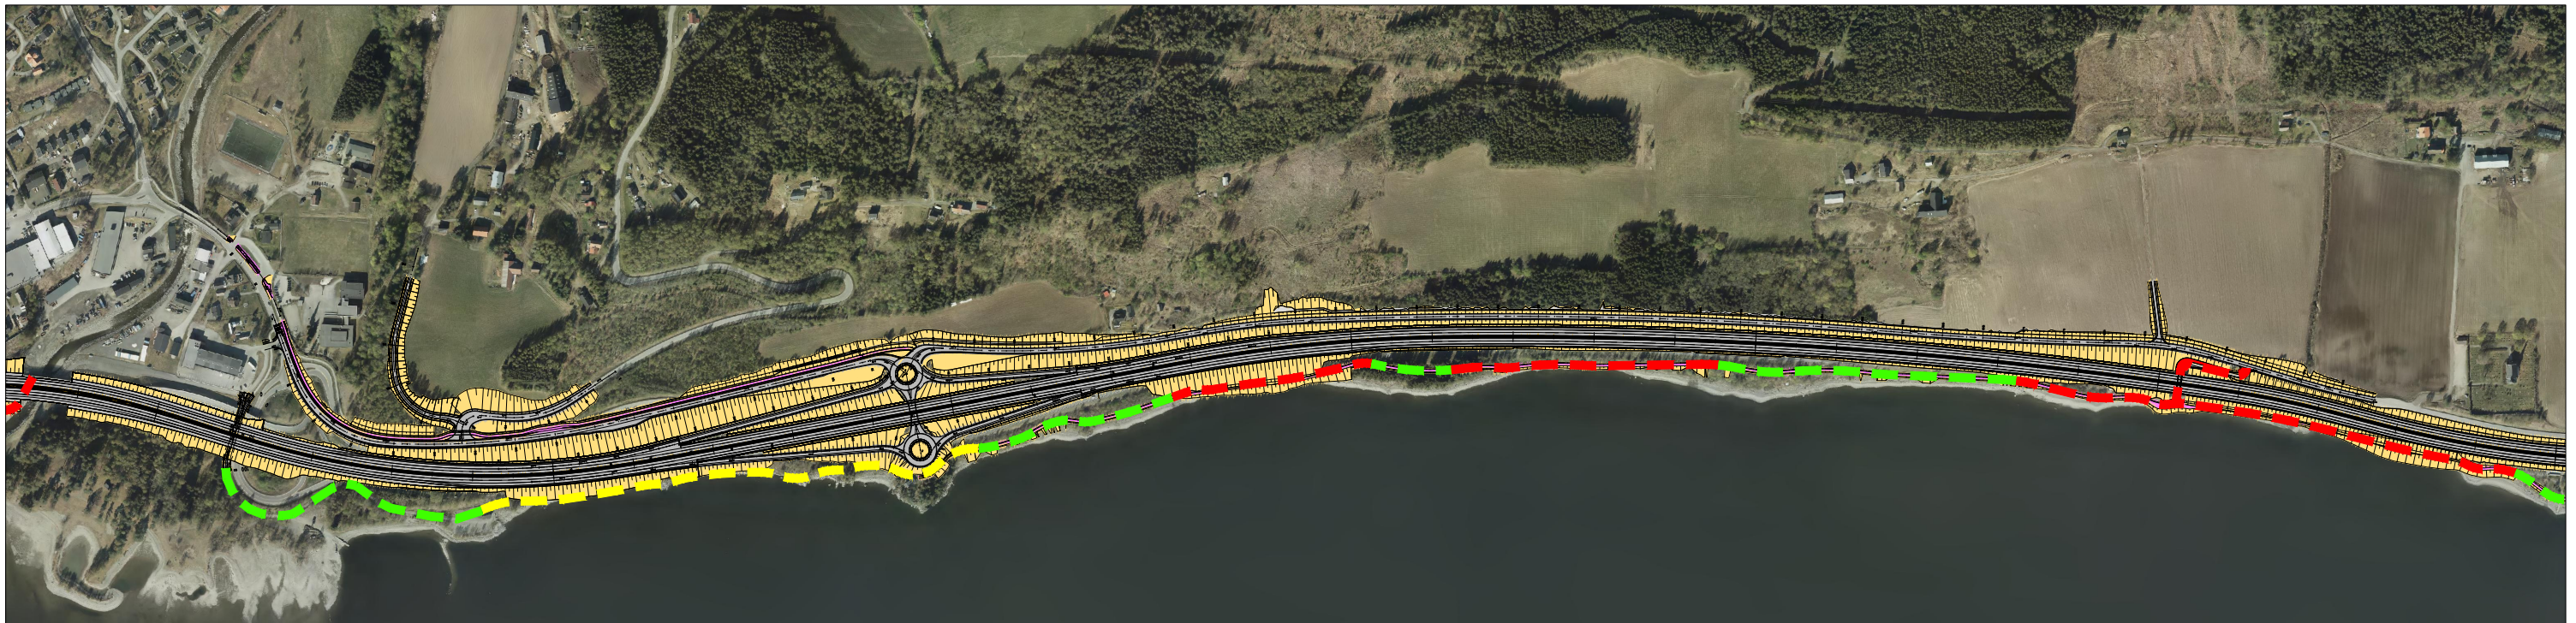

- - - - - 3 m sti, kjørbar
- - - - - Eksisterende sti, kjørbar
- - - - - 1 m sti, ikke kjørbar

		Saksnr.	
		Tegningsdato	20.05.2021
E6 Moelv - Øyer E6 Roterud - Storhove Tursti - illustrasjon som viser bredde på sti Fra Vingrom til Vingrom kirke		Bestiller	Kåre Nordsjø
		Prosjekt for	Nye Veier AS
		Prosjektnummer	213202
		Arkivreferanse	Arkiv
		Byggeværk nummer	
Reguleringsplan		Koordinatsystem	Euref89 NTM sone 10
		Haydesystem	NN2000
		Målestokk A1	1:4.000
Utarbeidet av	KrBer	Kontrollert av	KrBer
Godkjent av	RuWes	Konsulentarkiv	5195019
		Tegningsnummer/ revisjon	-

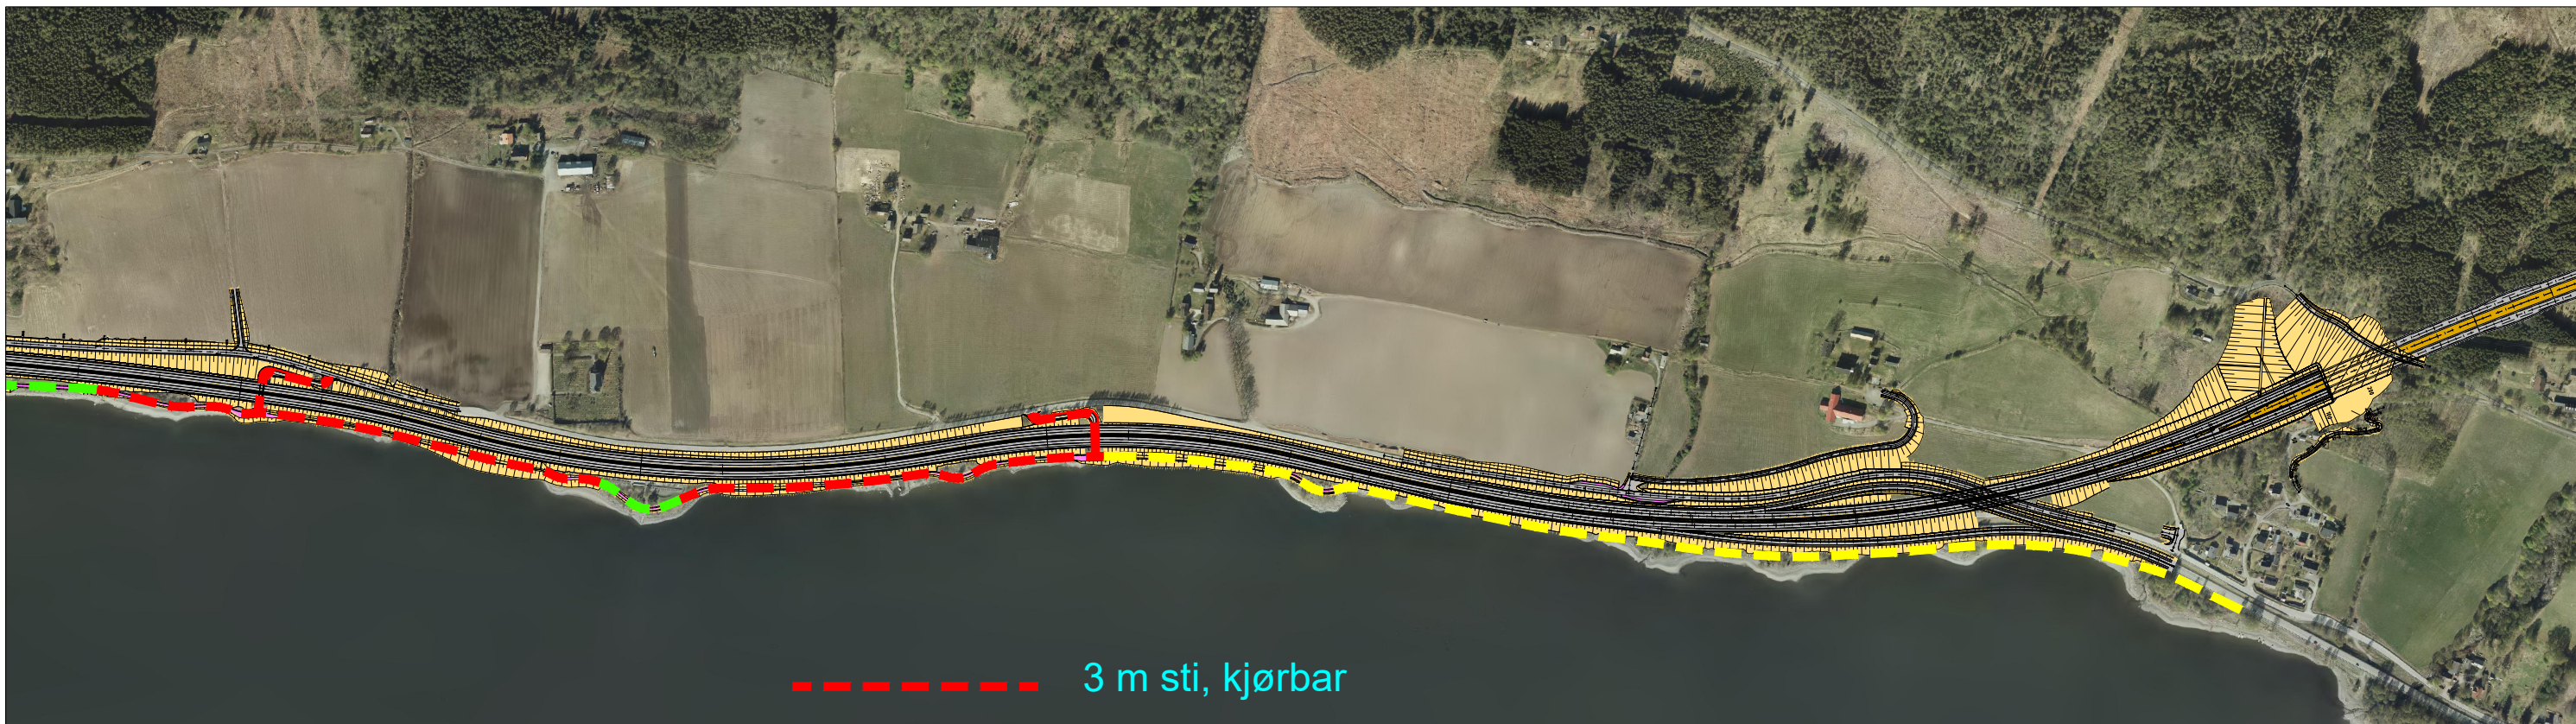

- 3 m sti, kjørbær
- Eksisterende sti, kjørbær
- 1 m sti, ikke kjørbær

		Utørt av			
		Saksnr.		Tegningsdato	
E6 Moelv - Øyer		Bestiller		Kåre Nordsjø	
E6 Roterud - Storhove		Produsert for		Nye Veier AS	
Tursti - illustrasjon som viser bredde på sti		Prosjektnummer		213202	
Fra Vingrom kirke til Øyresvika		Arkivreferanse		Arkiv	
Reguleringsplan		Byggeværk nummer			
Utarbeidet av		Kontrollert av		Godkjent av	
KrBer		KrBer		RuWes	
Konsulentarkiv		Tegningsnummer/		revisjon	
5195019		-			