



Tegnforklaring

Reguleringsplan PBL 2008

§12-5. Nr. 1 - Bebyggelse og anlegg

- B Boligbebyggelse (1110)
- BU Undervisning (1162)
- BN Næringsbebyggelse (1300)
- BI Industri (1340)
- BKT Øvrige kommunaltekniske anlegg (1560)
- BGU Grav- og urnelund (1700)
- BAA Kombineret bebyggelse og anleggsformål (1800)
- BKB Forretning/kontor/industri (1811)
- BFI Forretning/industri (1812)
- KP Kommunalteknisk anlegg kombinert med parkering (1900)

§12-5. Nr. 2 - Samferdselsanlegg og teknisk infrastruktur

- SV Veg (2010)
- SKV Kjøreveg (2011)
- SGS Gang-/sykkelveg (2015)
- SVT Annen veggrunn - tekniske anlegg (2018)
- SVG Annen veggrunn - grøntareal (2019)
- SKH Kollektivholdeplass (2073)
- SPA Parkering (2080)
- SAA Annen veggrunn - grøntareal kombinert med friluftsmål (2900)

§12-5. Nr. 3 - Grønnstruktur

- GT Tursti (3031)
- GF Friområde (3040)
- GP Park (3050)
- GV Vegetasjonsskjerm (3060)

§12-5. Nr. 4 - Forsvaret

- MU Ulike typer militære formål (4010)

§12-5. Nr. 5 - Landbruks-, natur- og friluftsmål samt reindrift

- LNF Landbruks-, natur- og friluftsmål (5100)
- LL1 Landbruk, terrengrondring/jordforbedring (5110)
- LL2 Landbruk, nydyrking/deponi (5110)
- LF Friluftsmål (5130)
- LS LNFR areal for spredt bolig- fritids- eller næringsbebyggelse, mv (5200)
- LN Naturvern (5300)

§12-5. Nr. 6 - Bruk og vern av sjø og vassdrag med tilhørende strandsoner

- V Bruk og vern av sjø og vassdrag med tilhørende strandsoner (6001)
- VN Naturområde (6600)
- VFV Friluftsområde i sjø og vassdrag (6710)

§12-6 - Hensynssoner

- N110 Nedslagsfelt drikevann (110)
- N140 Friskt (140)
- N190 Andre sikringssoner (190)
- H210 Ras- og skredfare (310)
- H320 Flomfare (320)
- H370 Høyspenningsanlegg (inkl høyspentkabler) (370)
- H530 Hensyn friluftsliv (530)
- H560 Bevaring naturmiljø (560)
- H720 Båndlegging etter lov om naturvern (720)
- H740 Båndlegging etter andre lover (740)

§12-7 - Bestemmelseområder

- #001-010 Utforming rundt tunnel/bru, konstruksjoner og veg (1)
- #108-136 Kulturminner som søkes frigitt (2)
- #200-202 Midlertidige bygge- og anleggsområder

Linjesymbol

- Plangrense
- Formålgrense
- Bestemmelsegrense
- Midlertidig bygge- og anleggsgrense
- Byggegrense (1211)
- Bebyggelse som forutsettes fjernet (1215)
- Friskitlinje (1222)
- Regulert støyskjerm (1227)
- Bru (1252)
- Tunnel (1254)
- Grense for sikringssoner
- Grense for faresoner
- Grense for angitt hensynssone
- Grense for båndleggingssone

Punktsymboler

- Avkjørsel - både inn og utkjøring (1242)
- Tunnelåpning (1253)

Kartopplysninger

Kilde for basiskart: NOIS  
 Dato for basiskart: 07.05.2020  
 Koordinatsystem: EUREF89.NTM-10  
 Høydegrunnlag: NN2000

Ekvidistanse: 1m  
 Kartmålestokk: 1:1000 m

Revisjon	Dato	Saksnr.	Signatur

Detalregulering for

E6 Roterud-Storhove  
 Planalternativ Hovemoen bru

Saksbehandling iht. plan- og bygningsloven

Kommunestyret sitt vedtak

2. gangs offentlig ettersyn fra 27.01.2022 til 25.03.2022

1. gangs offentlig ettersyn fra 18.06.2021 til 05.09.2021

1. gangs behandling

Kunngjøring av oppstart av planarbeid

Dato: 17.06.2021

Dato: 02.07.2019

Dato: 20.05.2022

Utarbeidet av: Tegningsnummer

Norconsult

PlanID: 2019p242

Kartgrunnlag: FKB

Kartreferanse: EUREF89.NTM-10

Høydegrunnlag: NN2000

Dato

Saksnr.

Signatur

Dato

Saksnr.

Signatur


Dato

Utarbeidet av: Tegningsnummer

Norconsult

R03-2



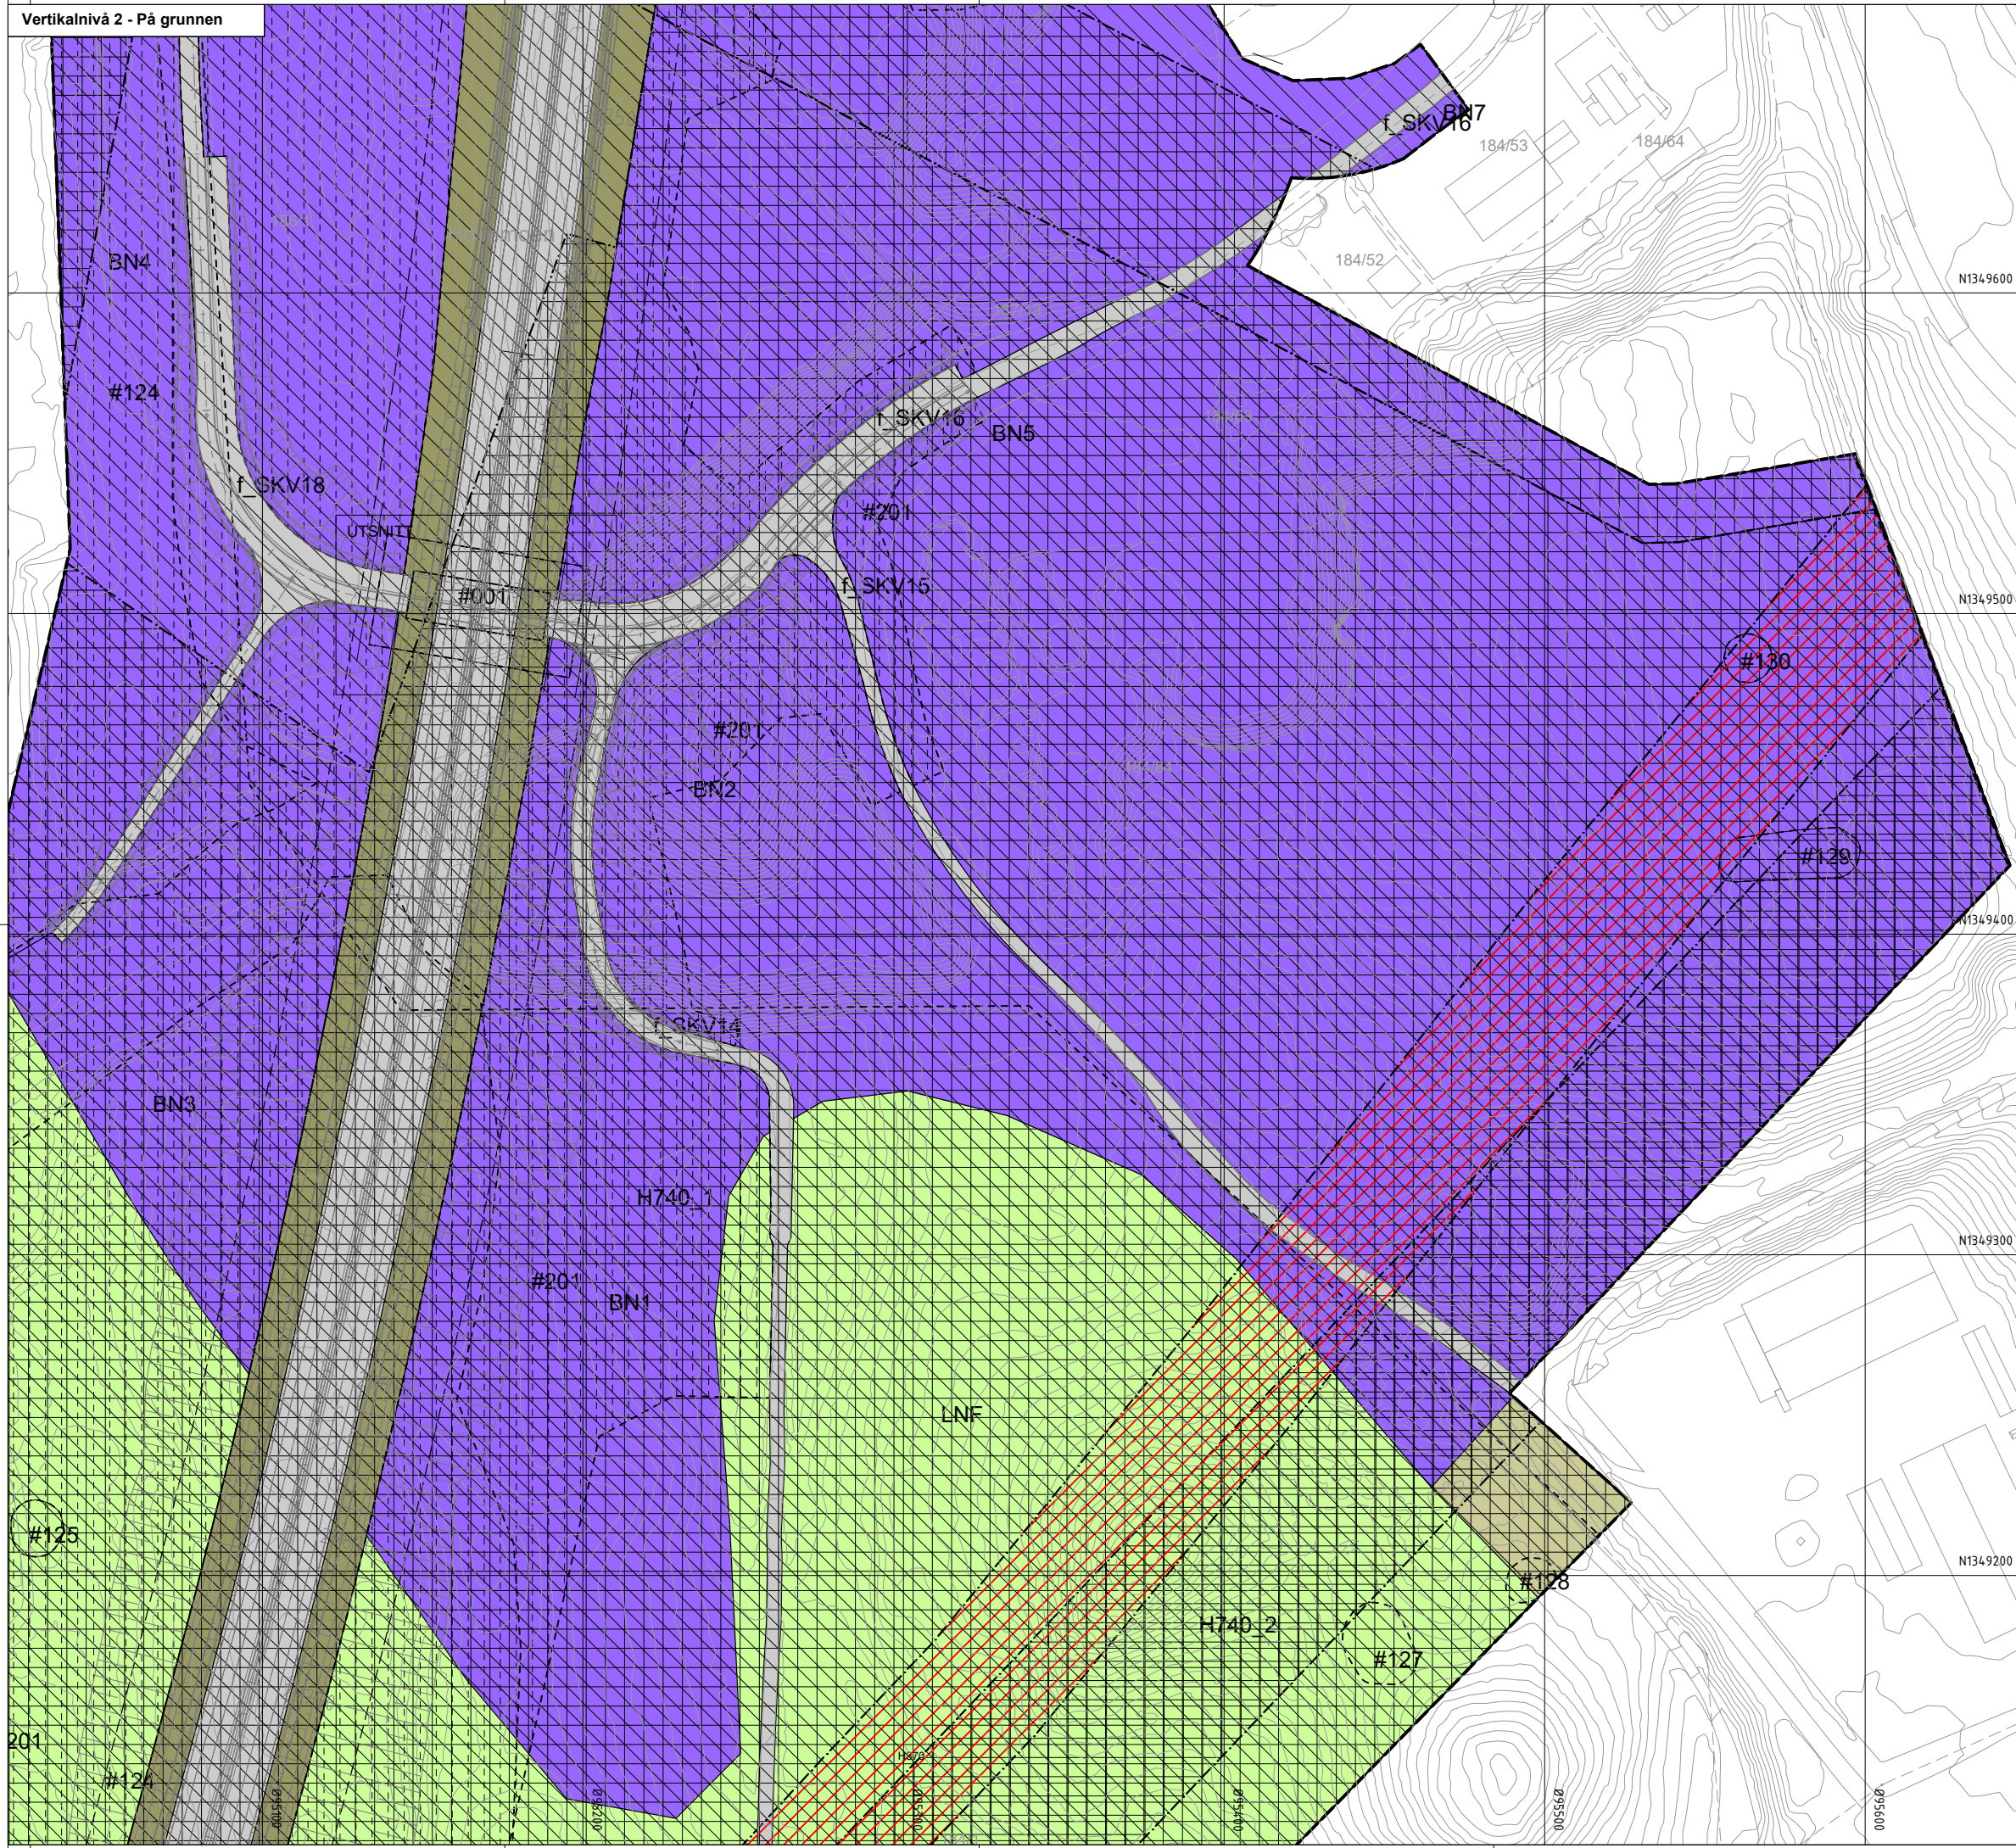

Tegnforklaring

**Reguleringsplan PBL 2008**

**§12-5. Nr. 1 - Bebyggelse og anlegg**

B	Boligbebyggelse (1110)
BU	Undervisning (1162)
BN	Næringsbebyggelse (1300)
BI	Industri (1340)
BKT	Øvrige kommunaltekniske anlegg (1560)
BGU	Grav- og urnelund (1700)
BAA	Kombinert bebyggelse og anleggsformål (1800)
BKB	Forretning/kontor/industri (1811)
BFI	Forretning/industri (1812)
KP	Kommunalteknisk anlegg kombinert med parkering (1900)

**§12-5. Nr. 2 - Samferdselsanlegg og teknisk infrastruktur**

SV	Veg (2010)
SKV	Kjøreveg (2011)
SGS	Gang-/sykkelveg (2015)
SVT	Annen veggrunn - tekniske anlegg (2018)
SVG	Annen veggrunn - grøntareal (2019)
SKH	Kollektivholdeplass (2073)
SPA	Parkering (2080)
SAA	Annen veggrunn - grøntareal kombinert med friluftformål (2900)

**§12-5. Nr. 3 - Grønnstruktur**

GT	Tursti (3031)
GF	Friområde (3040)
GP	Park (3050)
GV	Vegetasjonsskjerm (3060)

**§12-5. Nr. 4 - Forsvaret**

MU	Ulike typer militære formål (4010)
----	------------------------------------

**§12-5. Nr. 5 - Landbruks-, natur- og friluftformål samt reindrift**

LNF	Landbruks-, natur- og friluftsområder (5100)
LL1	Landbruk, terrengarrondering/jordforbedring (5110)
LL2	Landbruk, nydyrking/deponi (5110)
LF	Friluftformål (5130)
LS	LNFR areal for spredt bolig- fritids- eller næringsbebyggelse, mv (5200)
LN	Naturvern (5300)

**§12-5. Nr. 6 - Bruk og vern av sjø og vassdrag med tilhørende strandsone**

V	Bruk og vern av sjø og vassdrag med tilhørende strandsone (6001)
VN	Naturområde (6600)
VFV	Friluftsområde i sjø og vassdrag (6710)

**§12-6 - Hensynsområder**

H110	Nedslagsfelt drikkevann (110)
H140	Friskt (140)
H190	Andre sikringssoner (190)
H310	Ras- og skredfare (310)
H320	Flomfare (320)
H370	Høyspenningsanlegg (inkl høyspentkabler) (370)
H530	Hensyn friluftsliv (530)
H560	Bevaring naturmiljø (560)
H720	Båndlegging etter lov om naturvern (720)
H740	Båndlegging etter andre lover (740)

**§12-7 - Bestemmelseområder**

#001-010	Utforming rundt tunnel/bru, konstruksjoner og veg (1)
#108-136	Kulturminner som søkes frigitt (2)
#200-202	Midlertidige bygge- og anleggsområder

**Linjesymbol**

—	Plangrense
- - -	Formålgrense
- - - -	Bestemmelsegrense
- - - - -	Midlertidig bygge- og anleggsgrense
- - - - -	Byggegrense (1211)
- - - - -	Bebyggelse som forutsettes fjernet (1215)
- - - - -	Friskitlinje (1222)
- - - - -	Regulert støyskjerm (1227)
- - - - -	Bru (1252)
- - - - -	Tunnel (1254)
- - - - -	Grense for sikringszone
- - - - -	Grense for faresone
- - - - -	Grense for angitt hensynssone
- - - - -	Grense for båndleggingssone

**Punktsymboler**

↔	Avkjørsel - både inn og utkjøring (1242)
⤵	Tunnelåpning (1253)

**Kartopplysninger**

Kilde for basiskart: NOIS  
 Dato for basiskart: 07.05.2020  
 Kartmålestokk: 1:1000 m  
 Koordinatsystem: EUREF89.NTM-10  
 Høydegrunnlag: NN2000

Ekvidistanse: 1m  
 Kartmålestokk: 1:1000 m  
 0 25 50m

Revisjon	Dato	Saksnr.	Signatur

Detaljregulering for  
**E6 Roterud-Storhove**  
 Planalternativ Hovemoen bru

Saksbehandling iht. plan- og bygningsloven

Dato	Saksnr.	Signatur

**Kommunestyret sitt vedtak**

2. gangs offentlig ettersyn fra 27.01.2022 til 25.03.2022  
 1. gangs offentlig ettersyn fra 18.06.2021 til 05.09.2021


Dato	Saksnr.	Signatur
17.06.2021		
02.07.2019		

Kunngjøring av oppstart av planarbeid

Dato: 20.05.2022

Utarbeidet av: Tegningsnummer  
 Norconsult R04-2



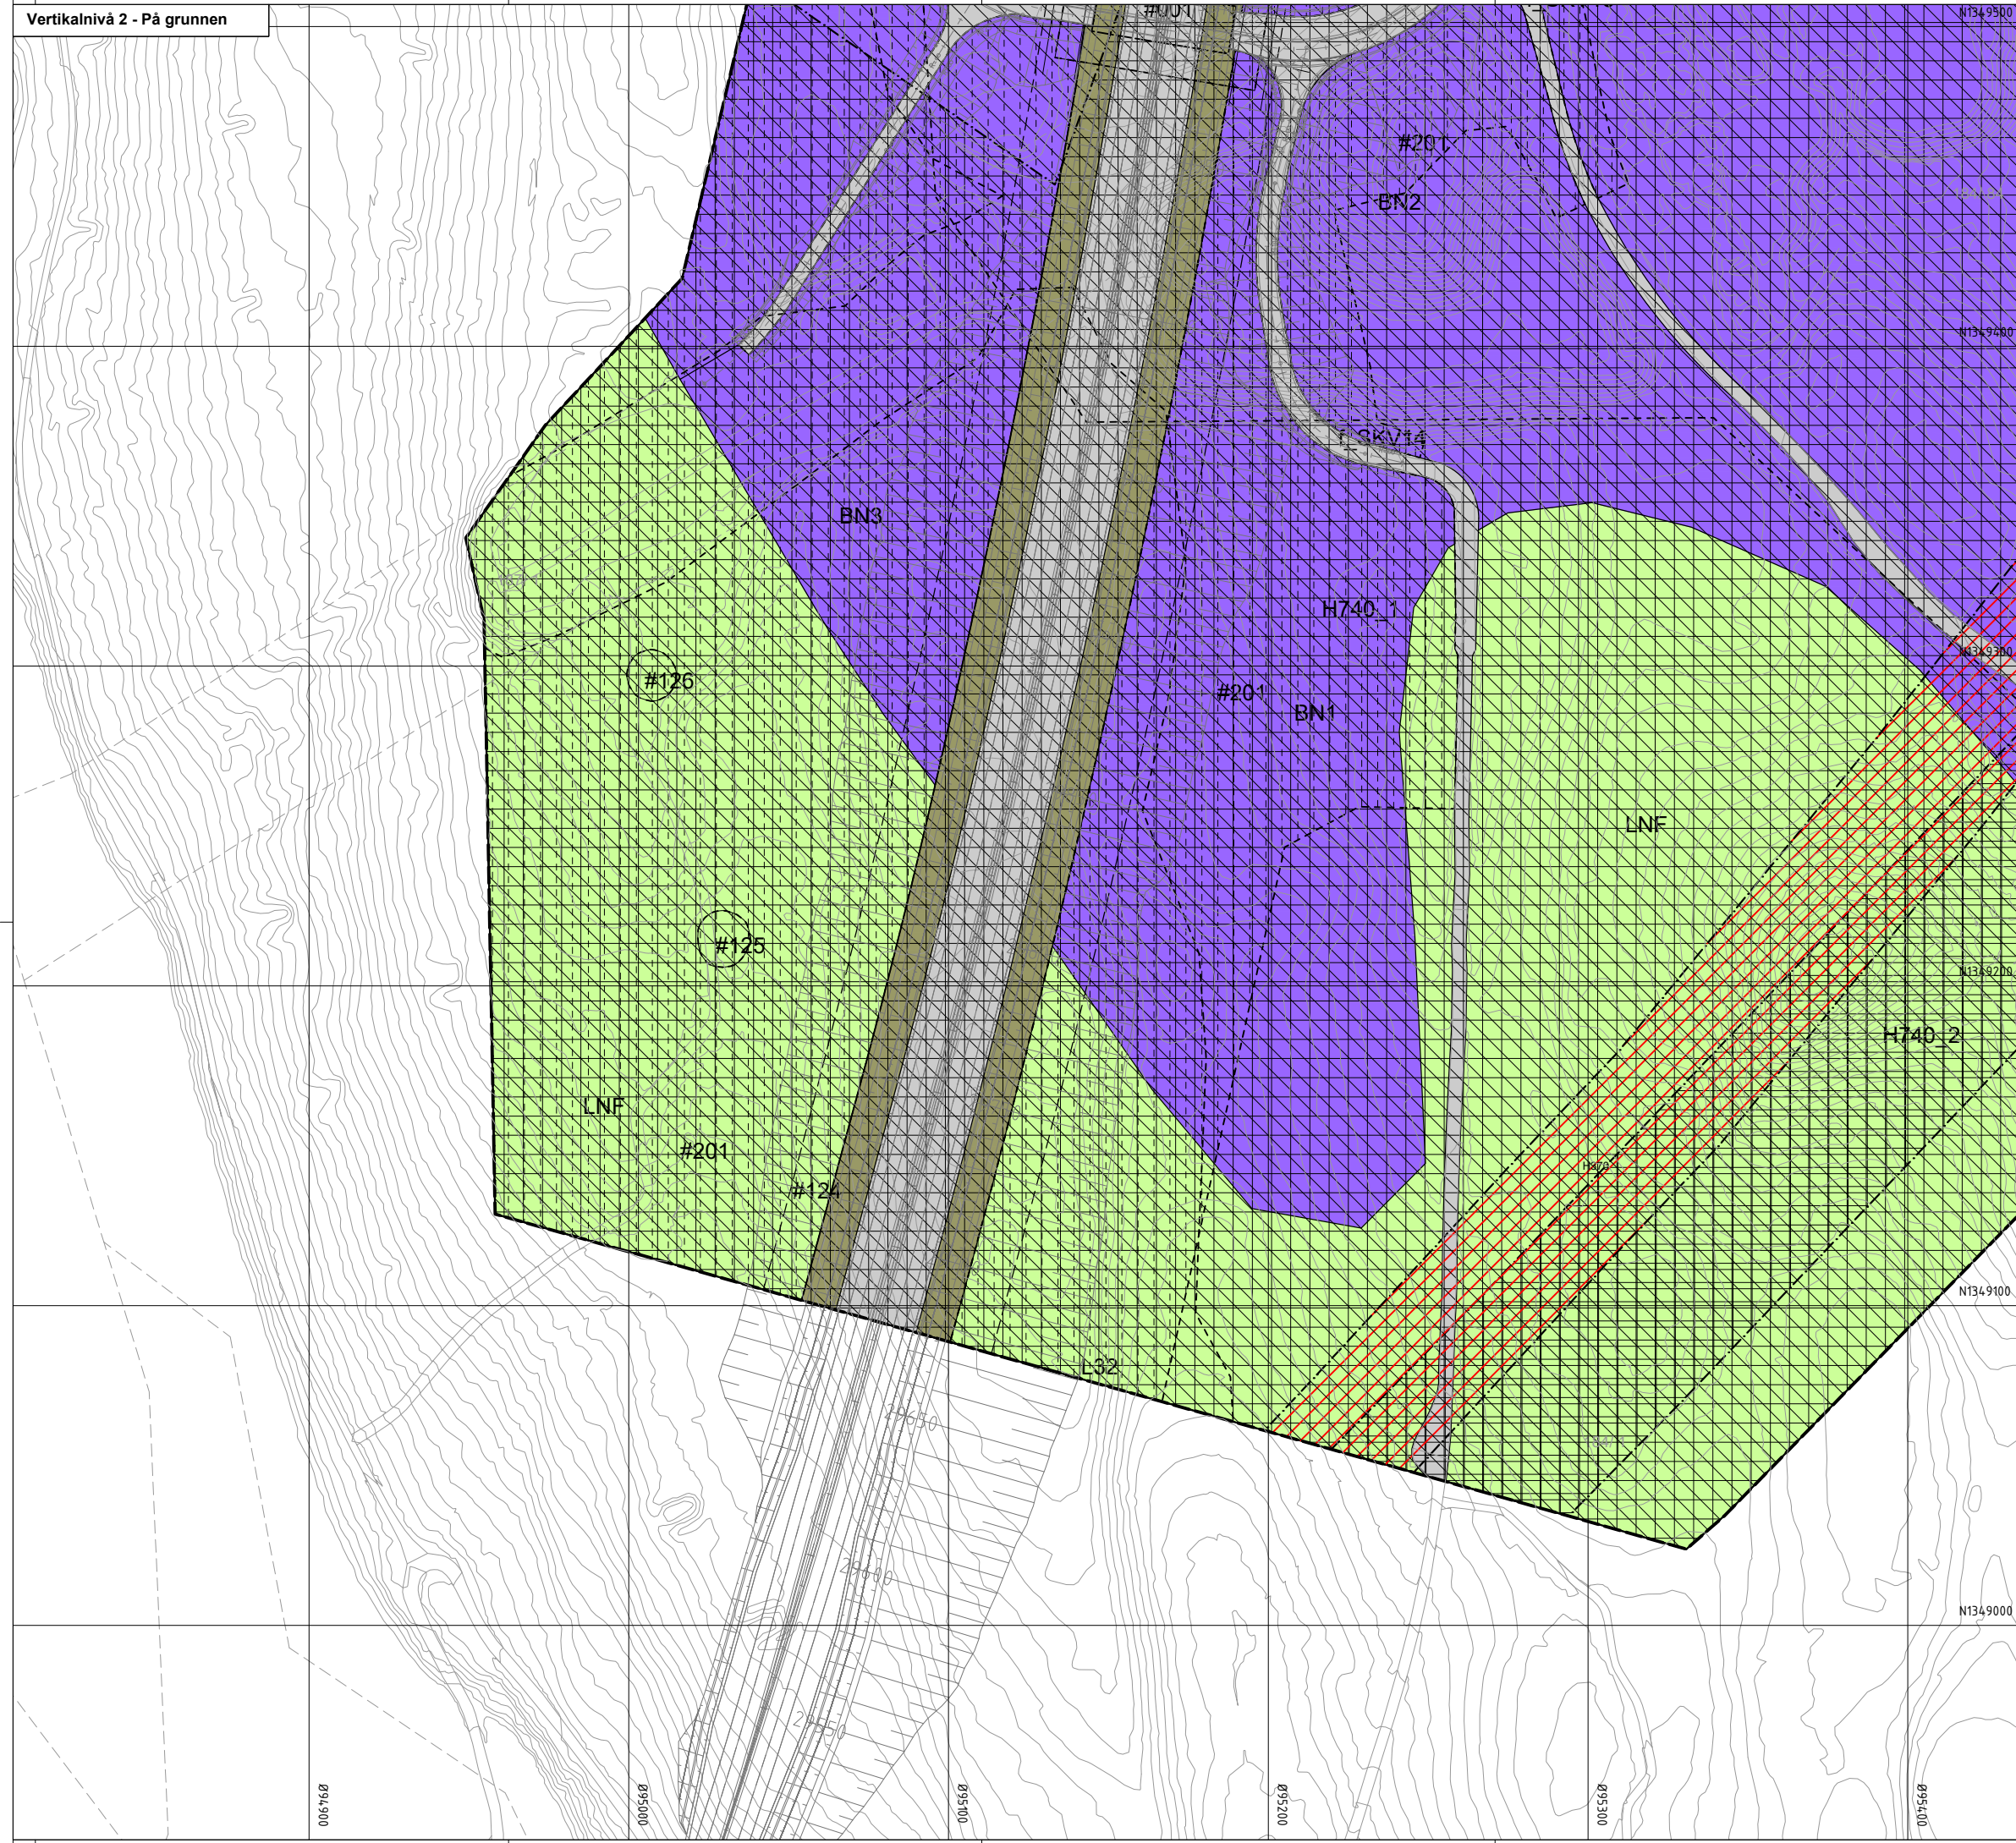

**Tegnforklaring**

**Reguleringsplan PBL 2008**

**§12-5. Nr. 1 - Bebyggelse og anlegg**

- B Boligbebyggelse (1110)
- BU Undervisning (1162)
- BN Næringsbebyggelse (1300)
- BI Industri (1340)
- BKT Øvrige kommunaltekniske anlegg (1560)
- BGU Grav- og urnelund (1700)
- BAA Kombineret bebyggelse og anleggsformål (1800)
- BKB Forretning/kontor/industri (1811)
- BFI Forretning/industri (1812)
- KP Kommunalteknisk anlegg kombinert med parkering (1900)

**§12-5. Nr. 2 - Samferdselsanlegg og teknisk infrastruktur**

- SV Veg (2010)
- SKV Kjøreveg (2011)
- SGS Gang-/sykkelveg (2015)
- SVT Annen veggrunn - tekniske anlegg (2018)
- SVG Annen veggrunn - grøntareal (2019)
- SKH Kollektivholdeplass (2073)
- SPA Parkering (2080)
- SAA Annen veggrunn - grøntareal kombinert med friluftsmål (2900)

**§12-5. Nr. 3 - Grønnstruktur**

- GT Tursti (3031)
- GF Friområde (3040)
- GP Park (3050)
- GV Vegetasjonsskjerm (3060)

**§12-5. Nr. 4 - Forsvaret**

- MU Ulike typer militære formål (4010)

**§12-5. Nr. 5 - Landbruks-, natur- og friluftsmål samt reindrift**

- LNF Landbruks-, natur- og friluftsområder (5100)
- LL1 Landbruk, terrengarrangering/jordforbedring (5110)
- LL2 Landbruk, nydyrking/deponi (5110)
- LF Friluftsmål (5130)
- LS LNFR areal for spredt bolig- fritids- eller næringsbebyggelse, mv (5200)
- LN Naturvern (5300)

**§12-5. Nr. 6 - Bruk og vern av sjø og vassdrag med tilhørende strandsone**

- V Bruk og vern av sjø og vassdrag med tilhørende strandsone (6001)
- VN Naturområde (6600)
- VFV Friluftsområde i sjø og vassdrag (6710)

**§12-6 - Hensynssoner**

- H110 Nedslagsfelt drikevann (110)
- H140 Frisikt (140)
- H190 Andre sikringssoner (190)
- H310 Ras- og skredfare (310)
- H320 Flomfare (320)
- H370 Høyspenningsanlegg (inkl høyspentkabler) (370)
- H530 Hensyn friluftsliv (530)
- H560 Bevaring naturmiljø (560)
- H720 Båndlegging etter lov om naturvern (720)
- H740 Båndlegging etter andre lover (740)

**§12-7 - Bestemmelseområder**

- #001-010 Utforming rundt tunnel/bru, konstruksjoner og veg (1)
- #108-136 Kulturminner som søkes frigitt (2)
- #200-202 Midlertidige bygge- og anleggsområder

**Linjesymbol**

- Plangrense
- Formålgrense
- Bestemmelsegrense
- Midlertidig bygge- og anleggsgrense
- Byggegrense (1211)
- Bebyggelse som forutsettes fjernet (1215)
- Frisiktlinje (1222)
- Regulert støyskjerm (1227)
- Bru (1252)
- Tunnel (1254)
- Grense for sikringszone
- Grense for faresone
- Grense for angitt hensynssone
- Grense for båndleggingssone

**Punktsymboler**

- Avkjørsel - både inn og utkjøring (1242)
- Tunnelåpning (1253)

**Kartopplysninger**

Kilde for basiskart: NOIS  
 Dato for basiskart: 07.05.2020  
 Koordinatsystem: EUREF89.NTM-10  
 Høydegrunnlag: NN2000

Ekvidistanse: 1m  
 Kartmålestokk: 1:1000 m

Revisjon	Dato	Saksnr.	Signatur

Detalregulering for			PlanID: 2019p242
E6 Roterud-Storhove			Kartgrunnlag: FKB
Planalternativ Hovemoen bru			Kartreferanse: EUREF89.NTM-10
Saksbehandling iht. plan- og bygningsloven			Høydegrunnlag: NN2000

Kommunestyret sitt vedtak	Dato	Saksnr.	Signatur
2. gangs offentlig ettersyn fra 27.01.2022 til 25.03.2022			
1. gangs offentlig ettersyn fra 18.06.2021 til 05.09.2021			
1. gangs behandling	17.06.2021		
Kunngjøring av oppstart av planarbeid	02.07.2019		

		Utarbeidet av: Tegningsnummer 20.05.2022 Norconsult R05-2
--	--	--