

7/ 34

N1339320

N1339300

N1339280

N1339260

N1339240

N1339220

096340


096350

096360

096400

096420

096460

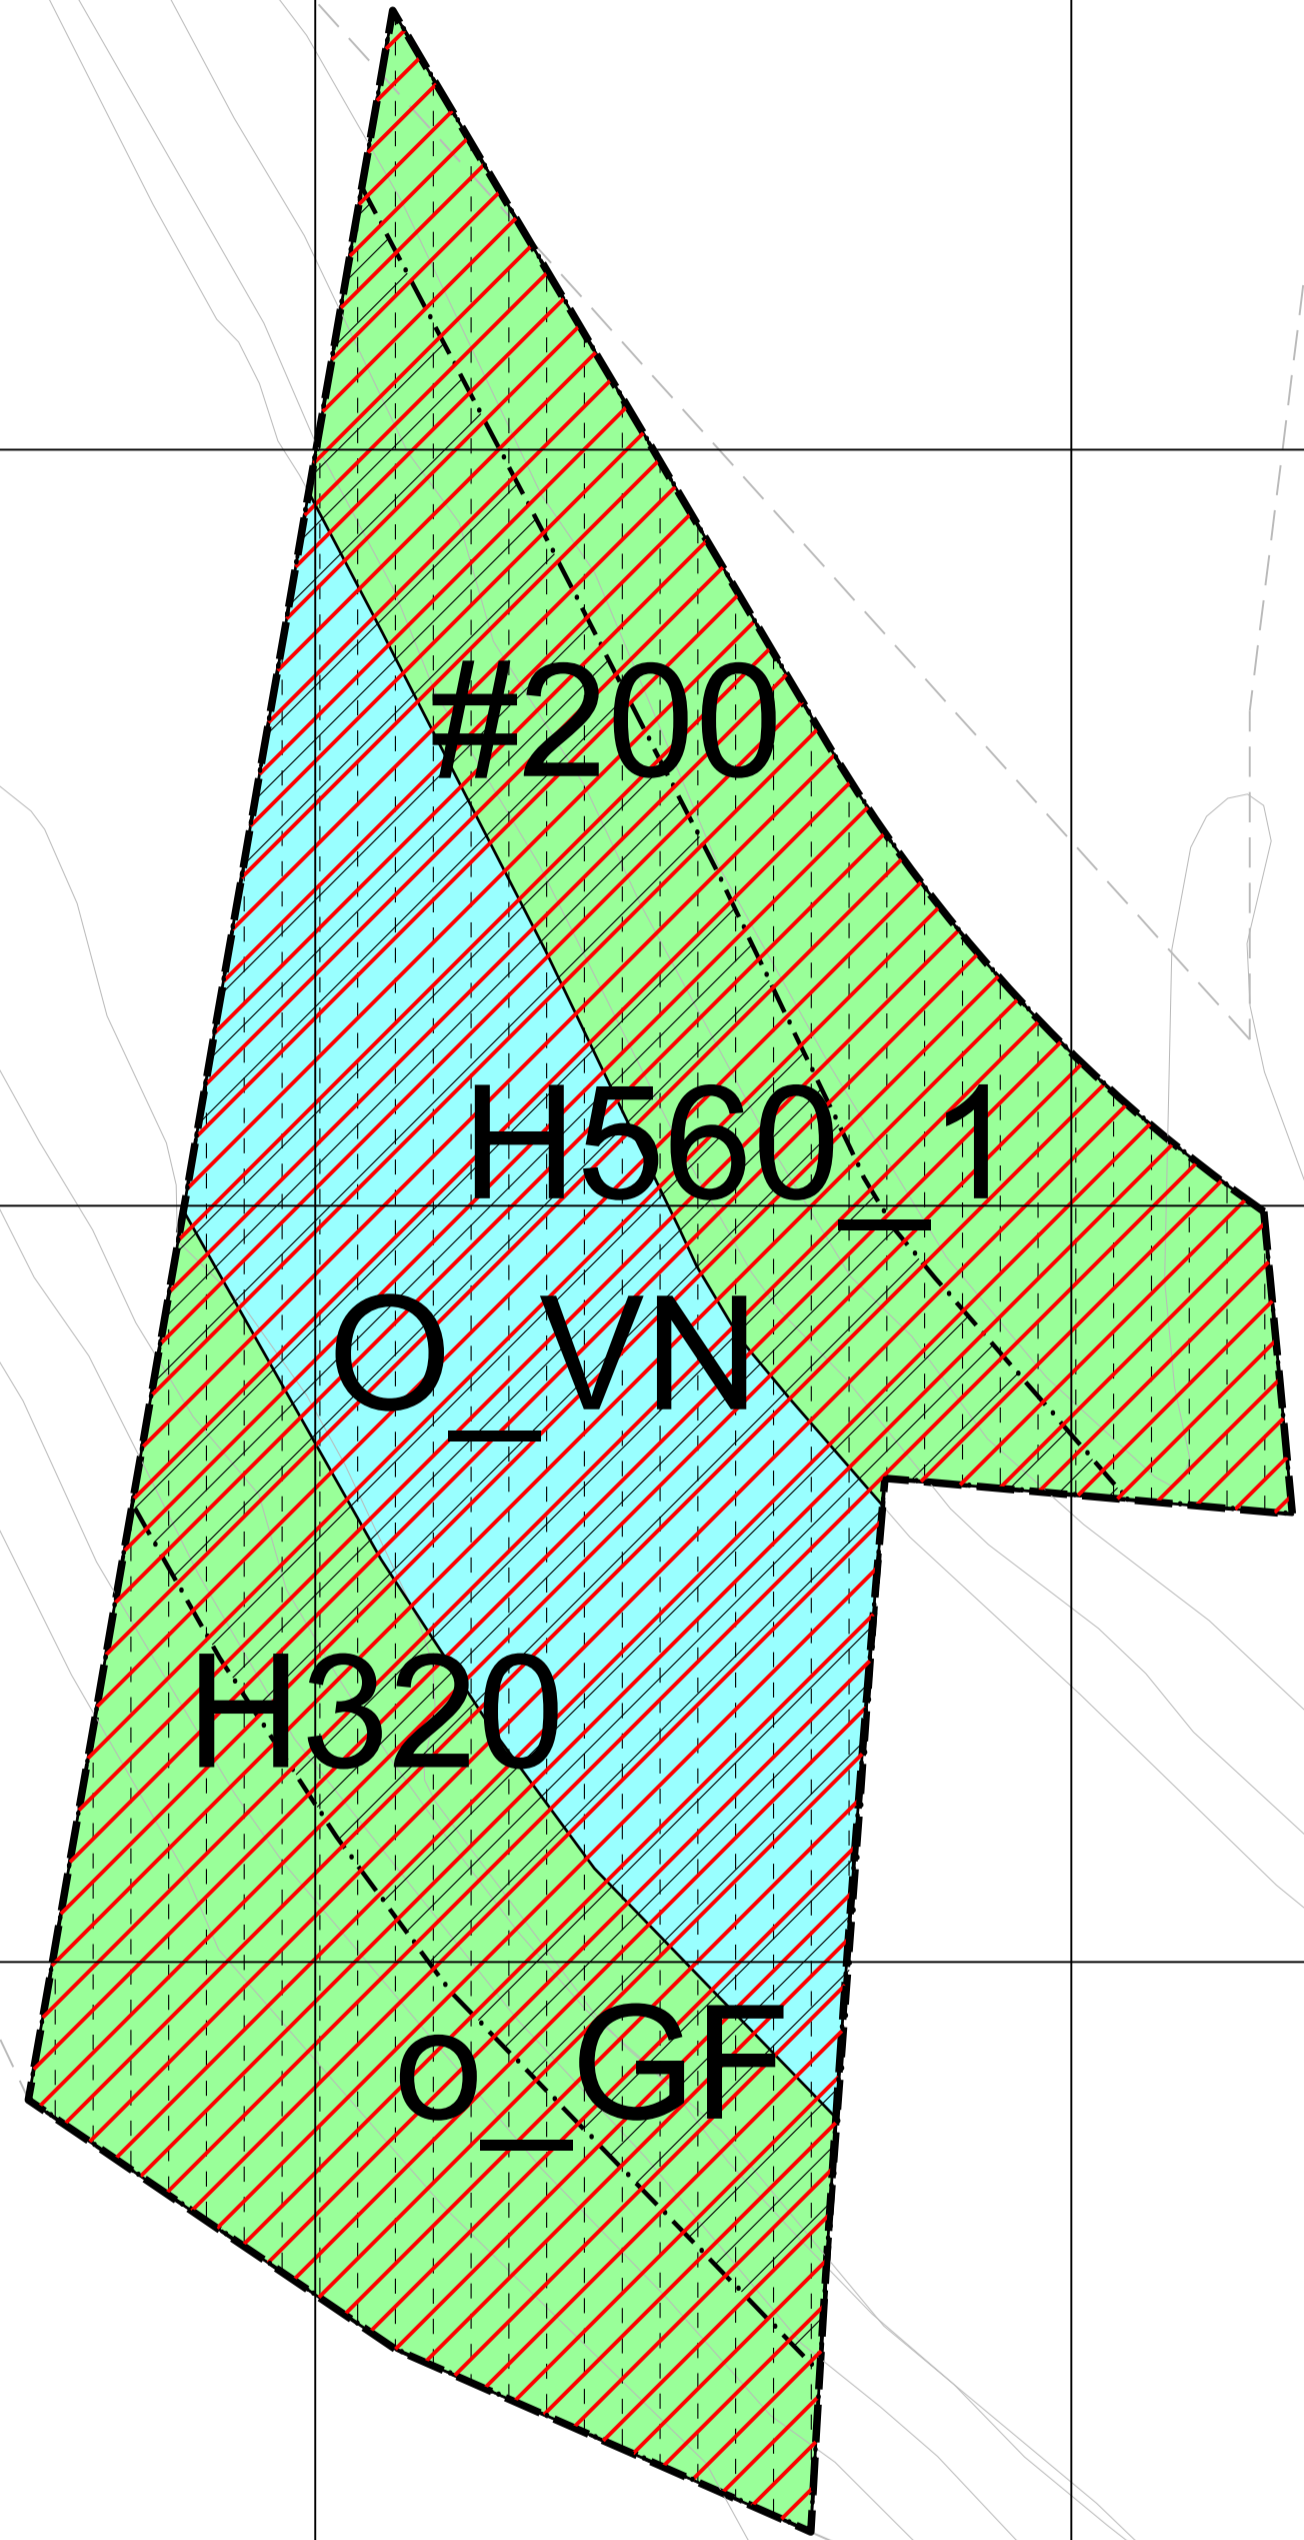

Tegnforklaring

Reguleringsplan PBL 2008

§12-5. Nr. 3 - Grønnstruktur

GF Friområde (3040)

§12-5. Nr. 6 - Bruk og vern av sjø og vassdrag med tilhørende strandsone

VN Naturområde (6600)

§12-6 - Hensynssoner

H320 Flomfare (320)

H560 Bevaring naturmiljø (560)

§12-7 - Bestemmelserområder

#200 Midlertidig bygge- og anleggsområde

Linjesymbol

- Plangrense
- Formålgrense
- Midlertidig bygge- og anleggsgrense
- Grense for faresone
- Grense for angitt hensynssone

Kartopplysninger

Kilde for basiskart: NOIS
 Dato for basiskart: 07.05.2020
 Koordinatsystem: EUREF89.NTM-10
 Høydegrunnlag: NN2000

Ekvidistans: 1 m
 Kartmålestokk: 1:200



Mindre reguleringsendring for:

LILLEHAMMER KOMMUNE
 DETALJREGULERING E6 ROTERUD - STORHOVE



Nasjonal arealplanID: 2019p242

Saksbehandling i følge plan- og bygningsloven

Nabovarsel / horing	Administrativt vedtak	Plankart datert	Bestemmelser datert
xxxxxx	xxxxxx	20.05.2022	08.08.2022
Utarbeidet av		Saksnr	xxxxx
Norconsult		Rev. dato	xxxxx

Det bekreftees av plankartet er i samsvar med fullmaktsvedtak