


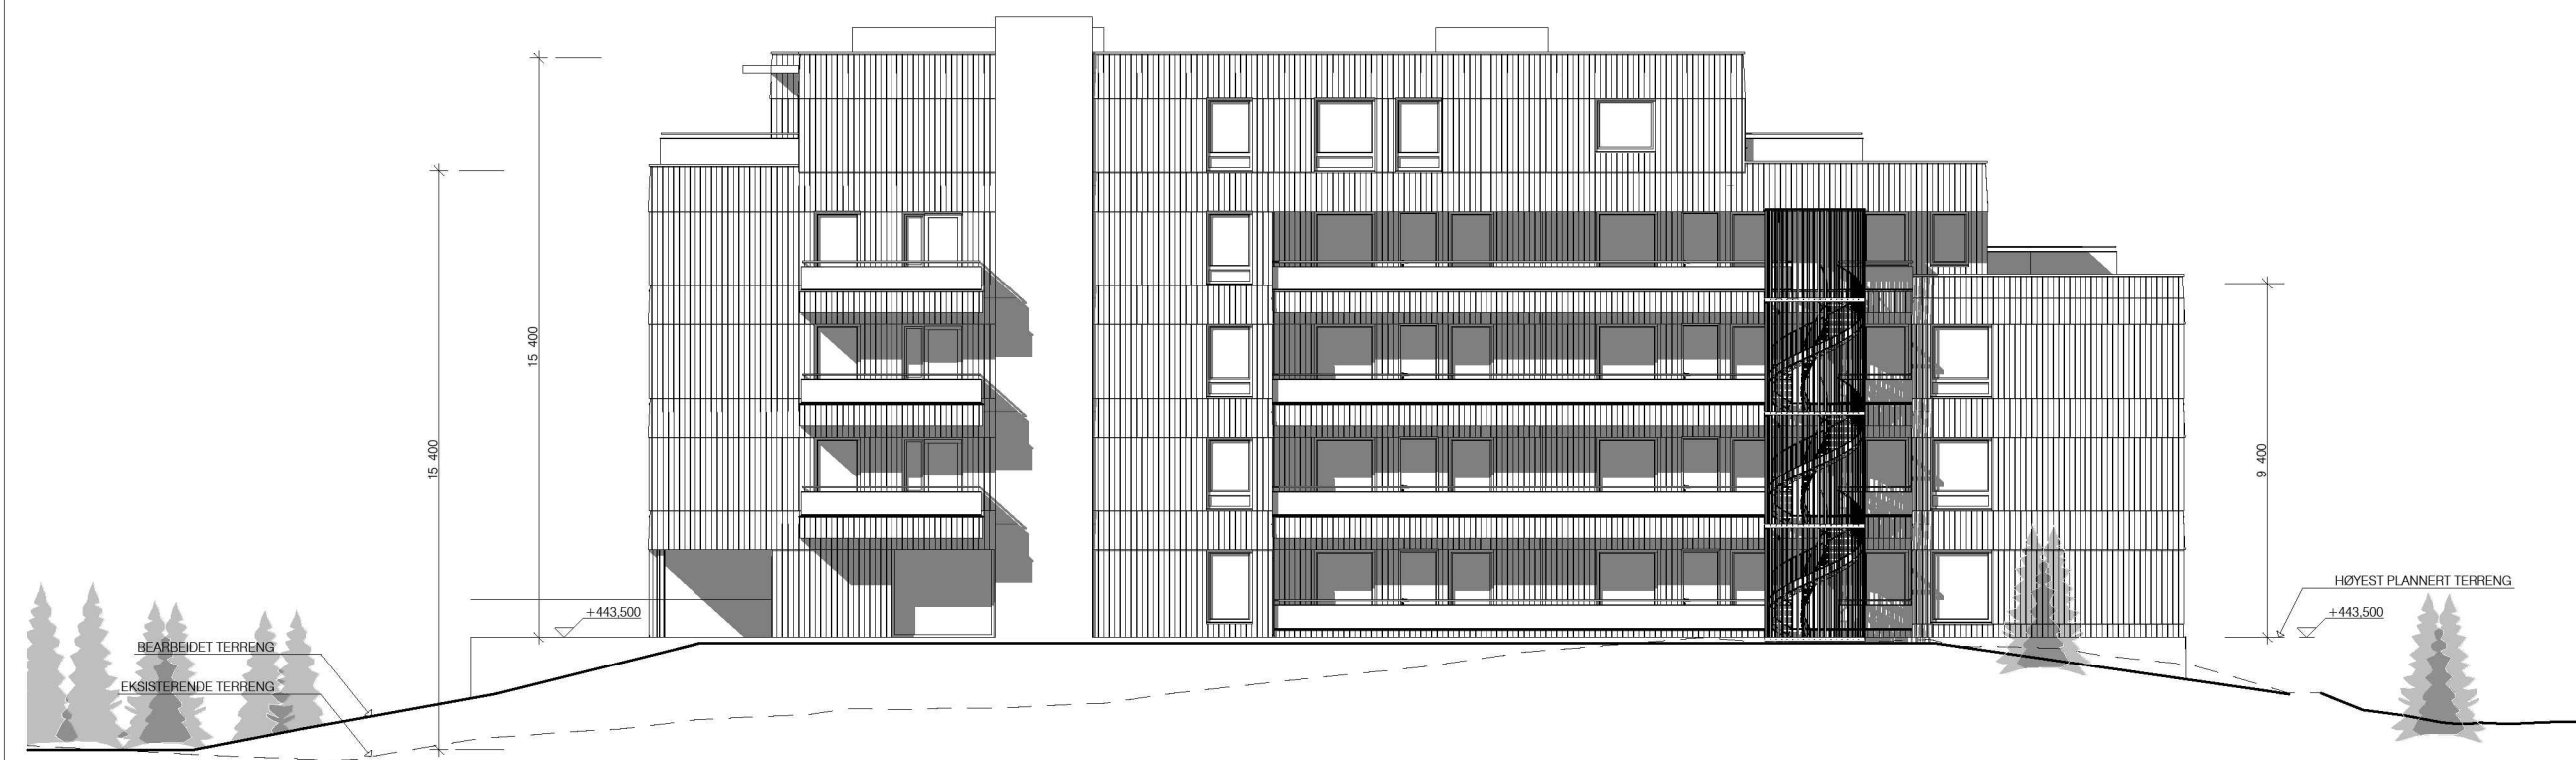

FASADE VEST 1:200



FASADE ØST 1:200

REV. C-01	REV. OMFATTER RAMMESØKNAD	DATE 16.05.18	REV. KSH	KONTR. EA
-----------	------------------------------	------------------	-------------	--------------

PROSJEKT
Solhøgda BT3
 GNR 85 BNR 388

SOLHØGDA EIENDOM AS




TEGNINGEN OMFATTER
Fasade Vest og Øst


RAMMESØKNAD

MÅL 1:200 (A3)	DATE 01.06.2017	TEGNET AV KSH	KONTROLLERT AV EA
-------------------	--------------------	------------------	----------------------

PROSJEKTNUMMER 1722	FAG A	TEGNINGSNUMMER A45-c01	REV. C-01
-------------------------------	-----------------	----------------------------------	---------------------

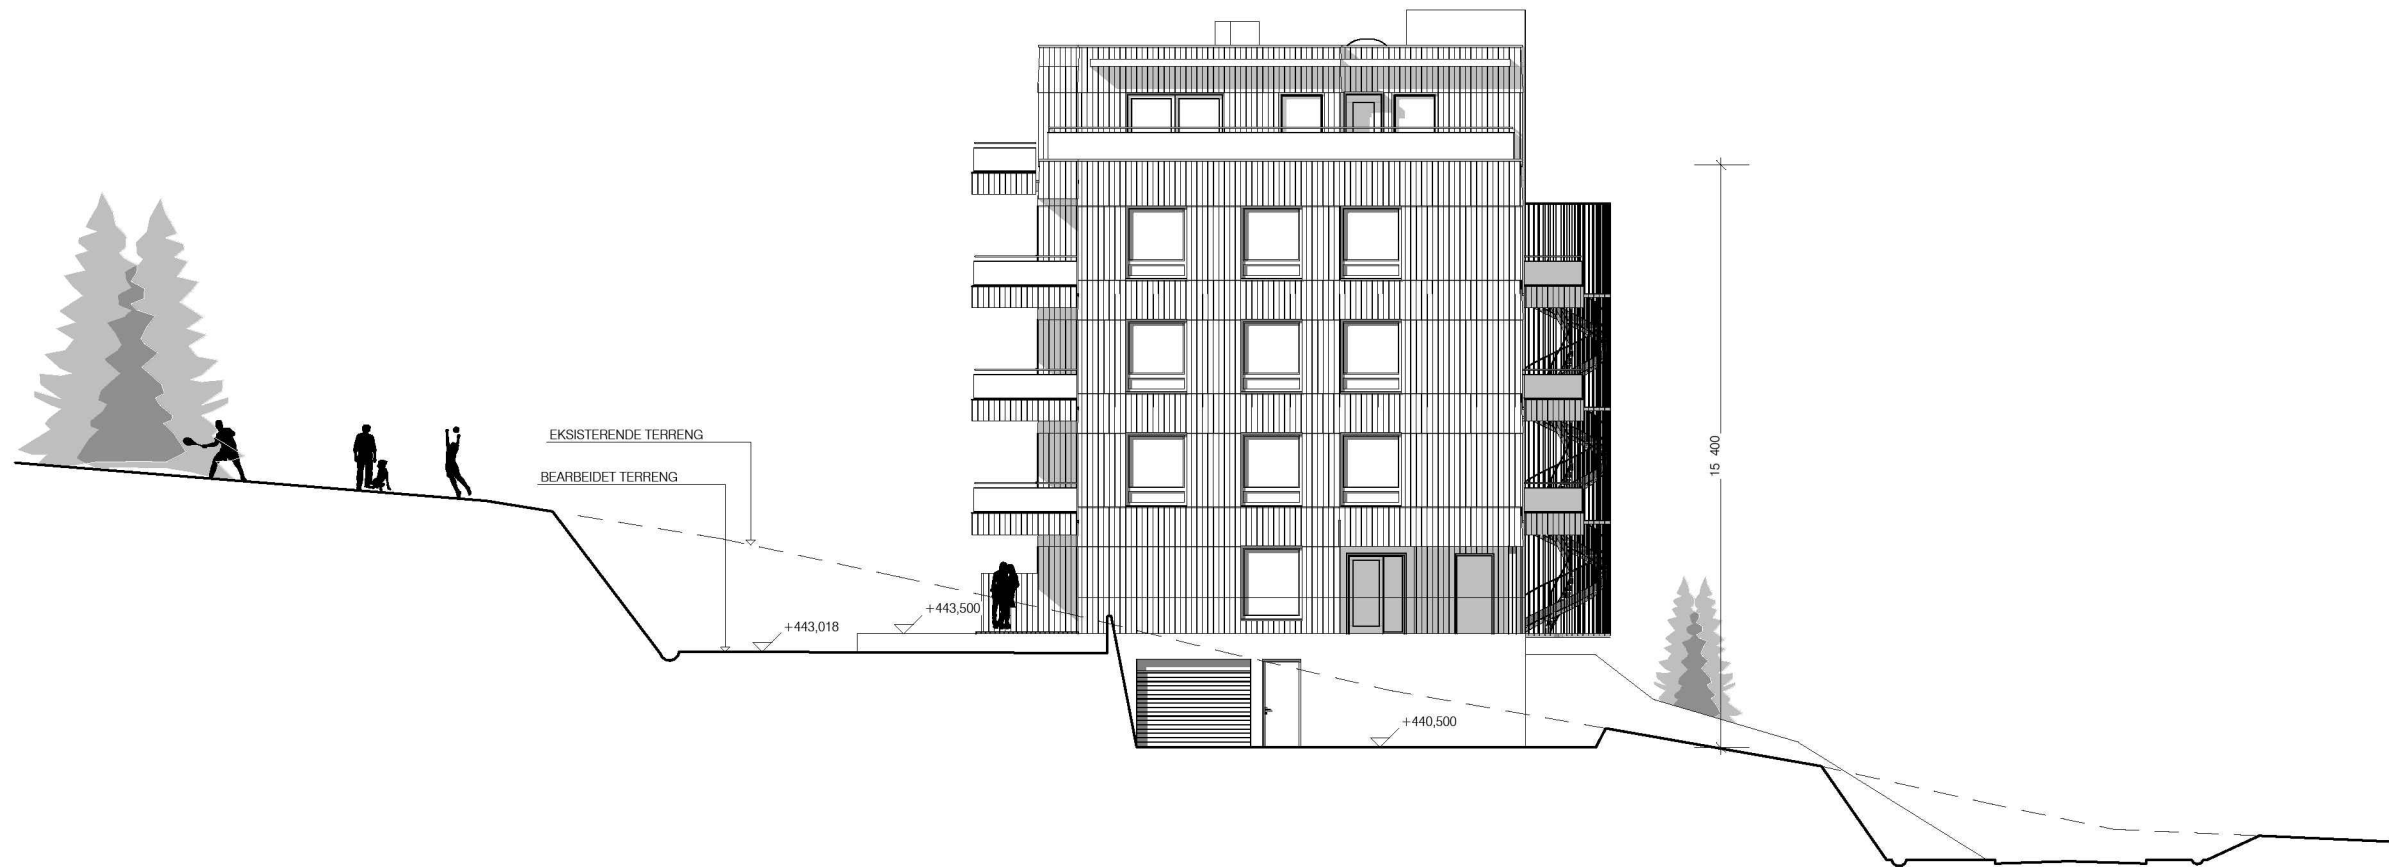

FASADE SØR 1:200

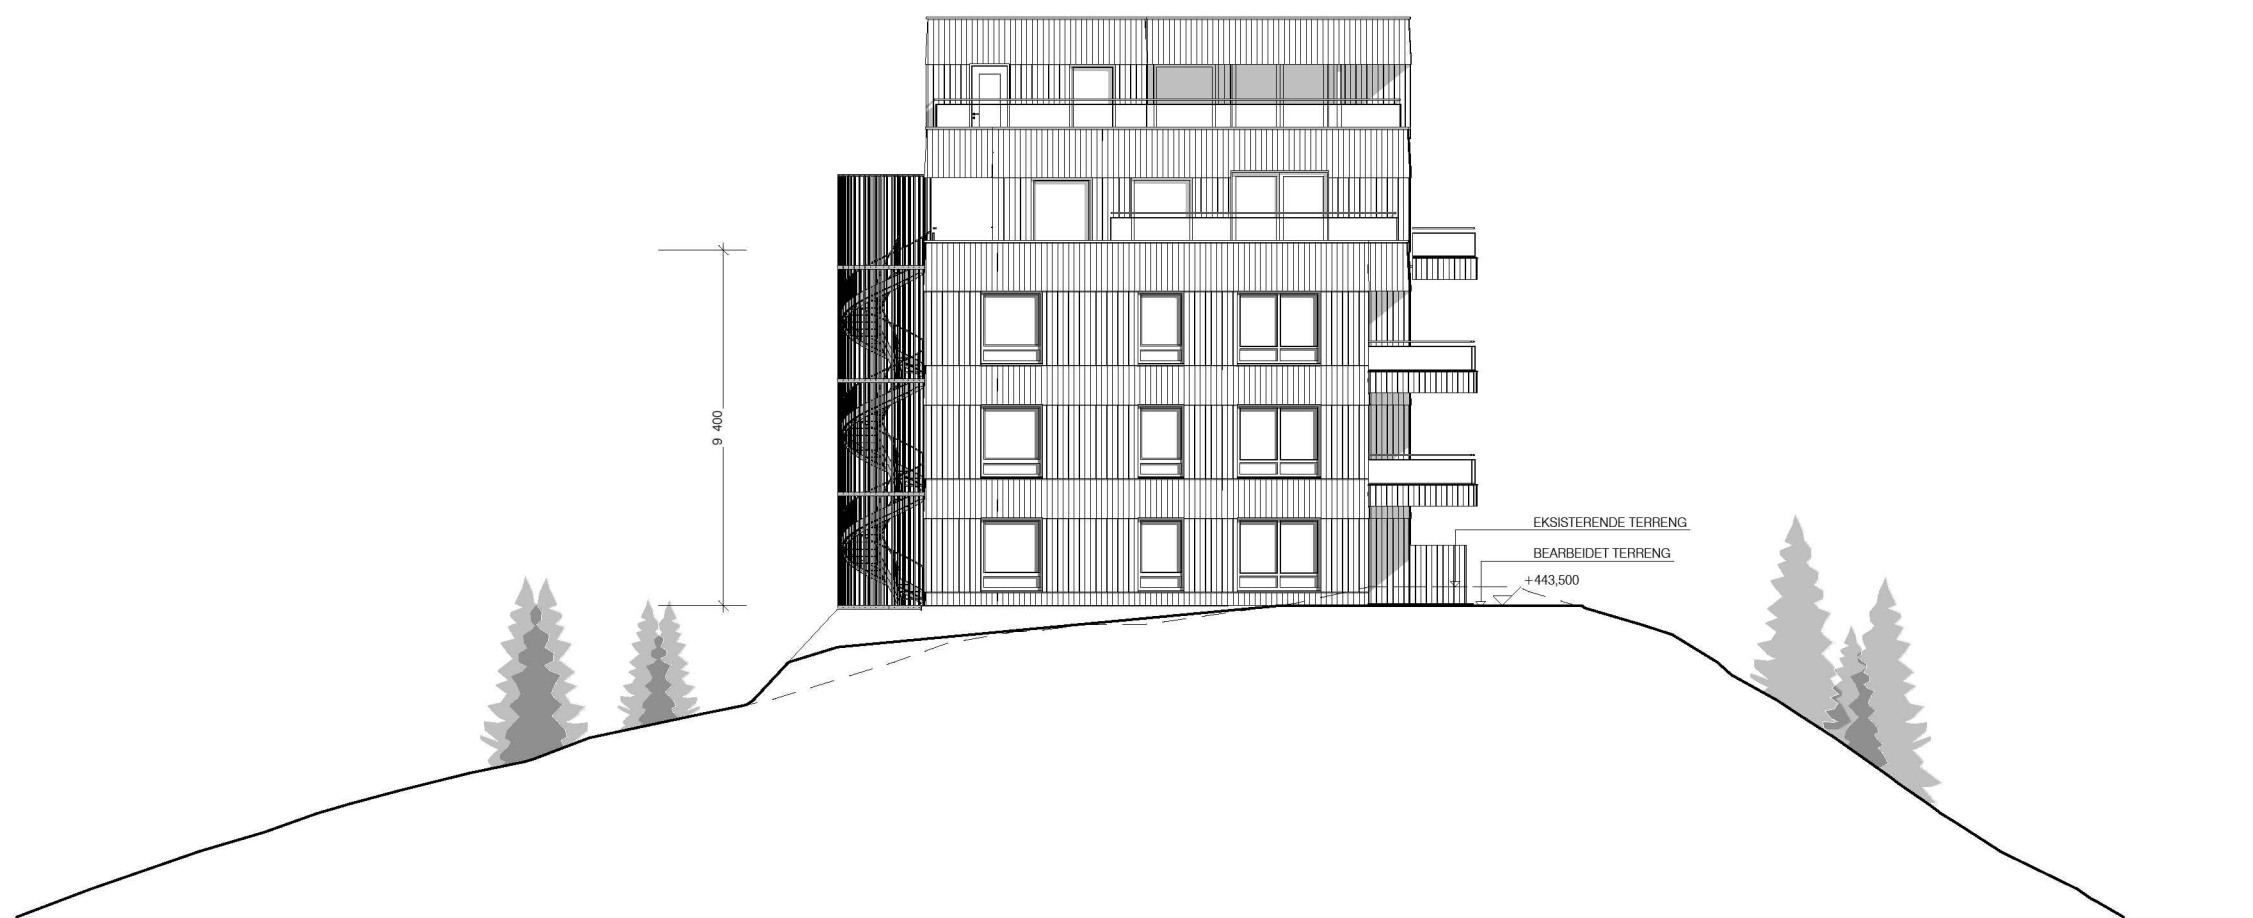

FASADE NORD 1:200

REV.	REV. OMFATTER	DATE	REV.	KONTR.
C-01	RAMMESØKNAD	16.05.18	KSH	EA

PROSJEKT
Solhøgda BT3
 GNR 85 BNR 388

SOLHØGDA EIENDOM AS



TEGNINGEN OMFATTER
Fasade Nord og Sør

RAMMESØKNAD

MÅL	DATE	TEGNET AV	KONTROLLERT AV
1:200 (A3)	01.06.2017	KSH	EA

PROSJEKTNUMMER	FAG	TEGNINGSNUMMER	REV.
1722	A	A45-c02	C-01