


SNITT A 1:200

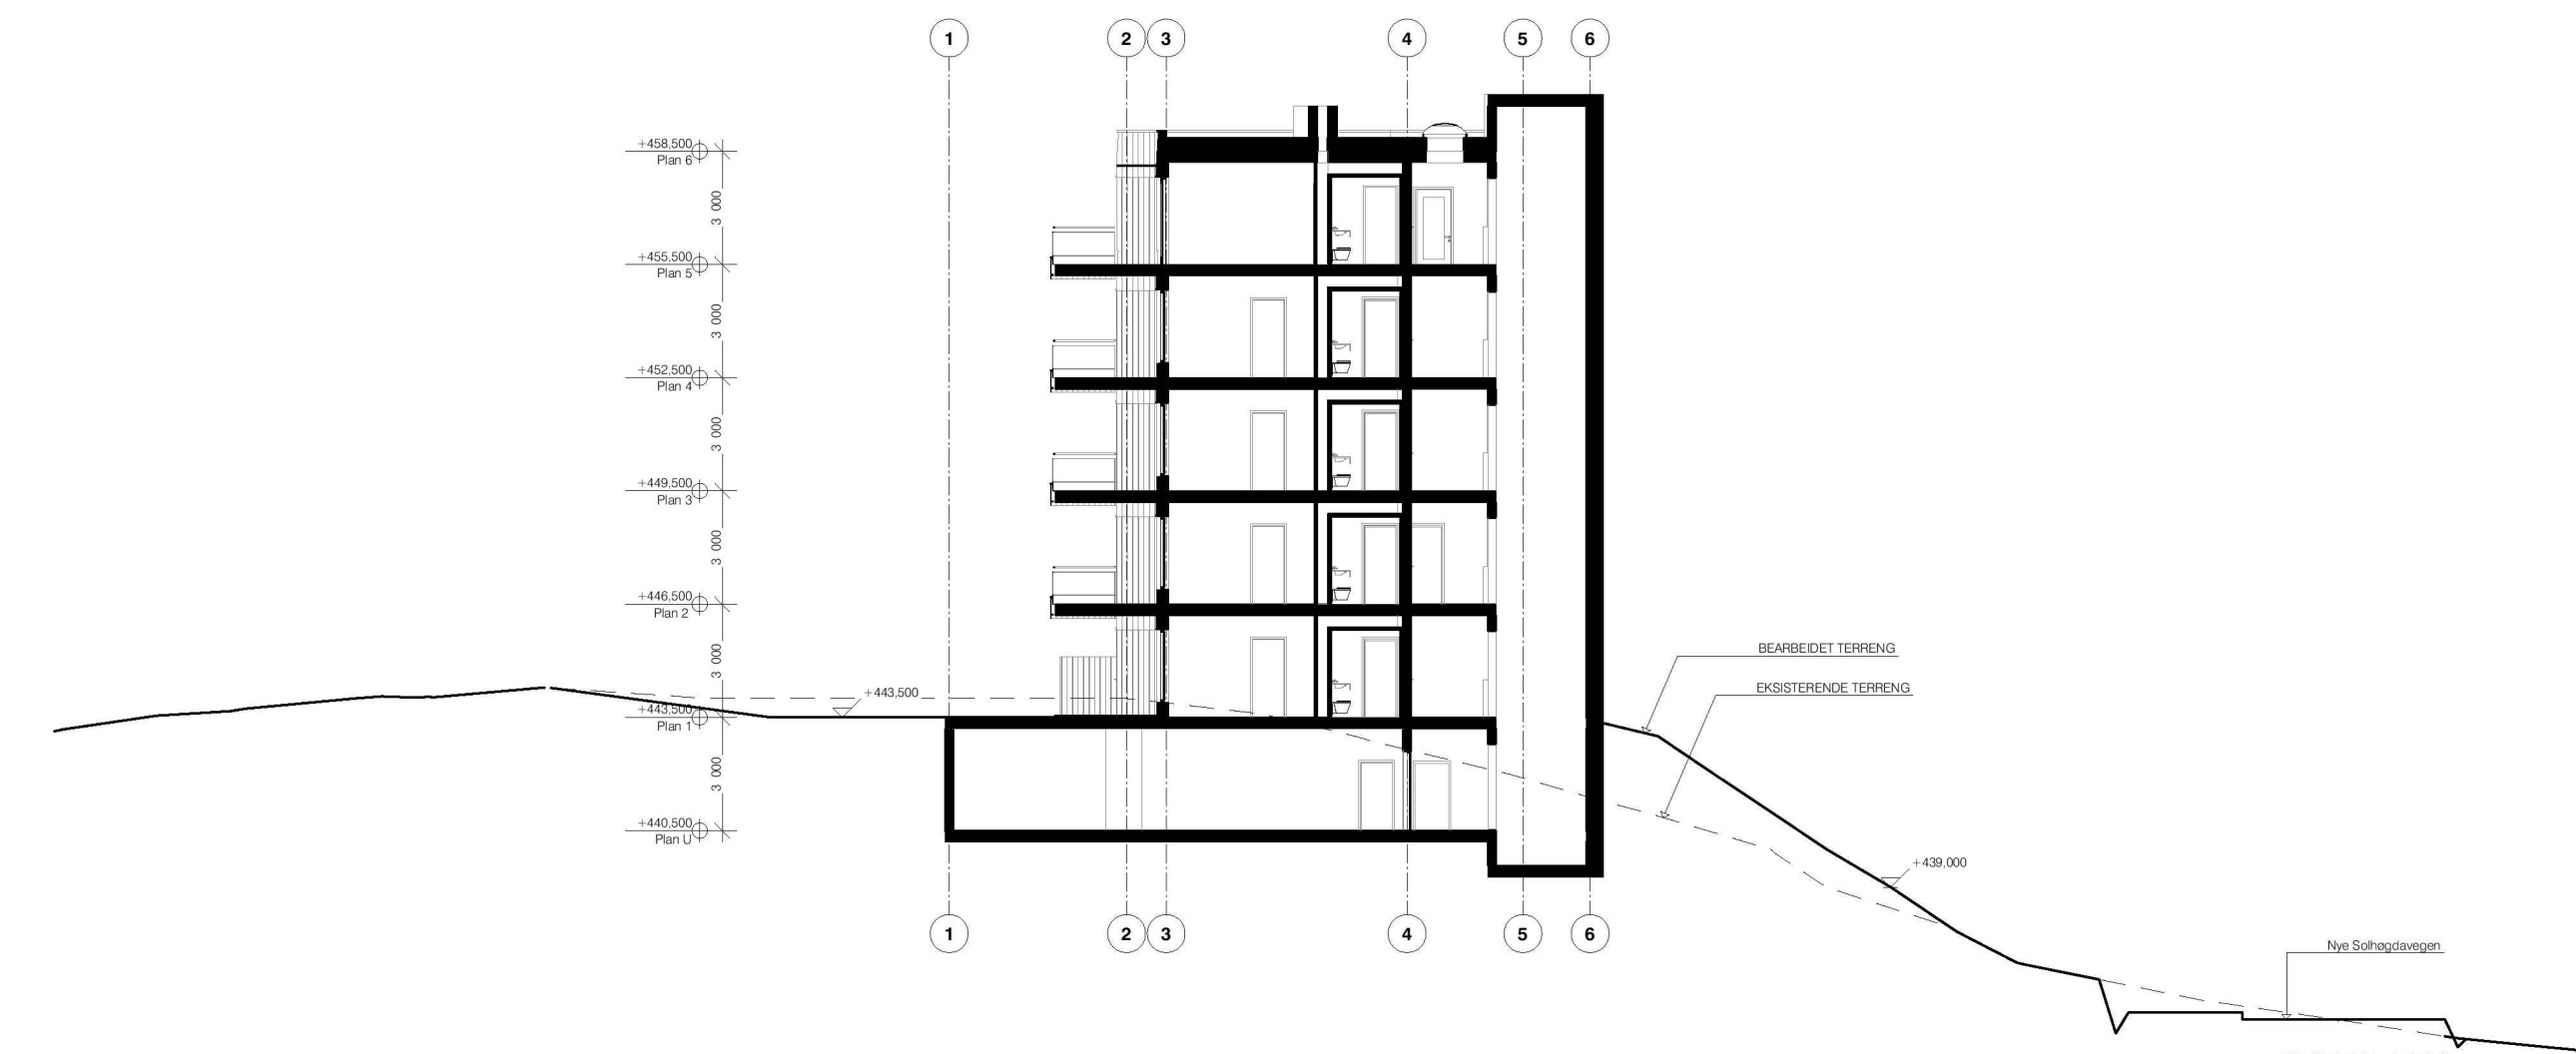

SNITT B 1:200

REV. C-01	REV. OMFATTER RAMMESØKNAD	DATE 16.05.18	REV. KSH	KONTR. EA
-----------	------------------------------	------------------	-------------	--------------

PROSJEKT  
**Solhøgda BT3**  
 GNR 85 BNR 388

**SOLHØGDA EIENDOM AS**

**HBA**  
 HBA ARKITEKTER  
 Maridalsveien 29 | 0175 Oslo  
 www.hba.no

TEGNINGEN OMFATTER  
**Snitt A og B**

RAMMESØKNAD			
MÅL 1:200 (A3)	DATE 01.06.2017	TEGNET AV KSH	KONTROLLERT AV EA

PROSJEKTNUMMER <b>1722</b>	FAG <b>A</b>	TEGNINGSNUMMER <b>A40-c01</b>	REV. <b>C-01</b>
-------------------------------	-----------------	----------------------------------	---------------------