
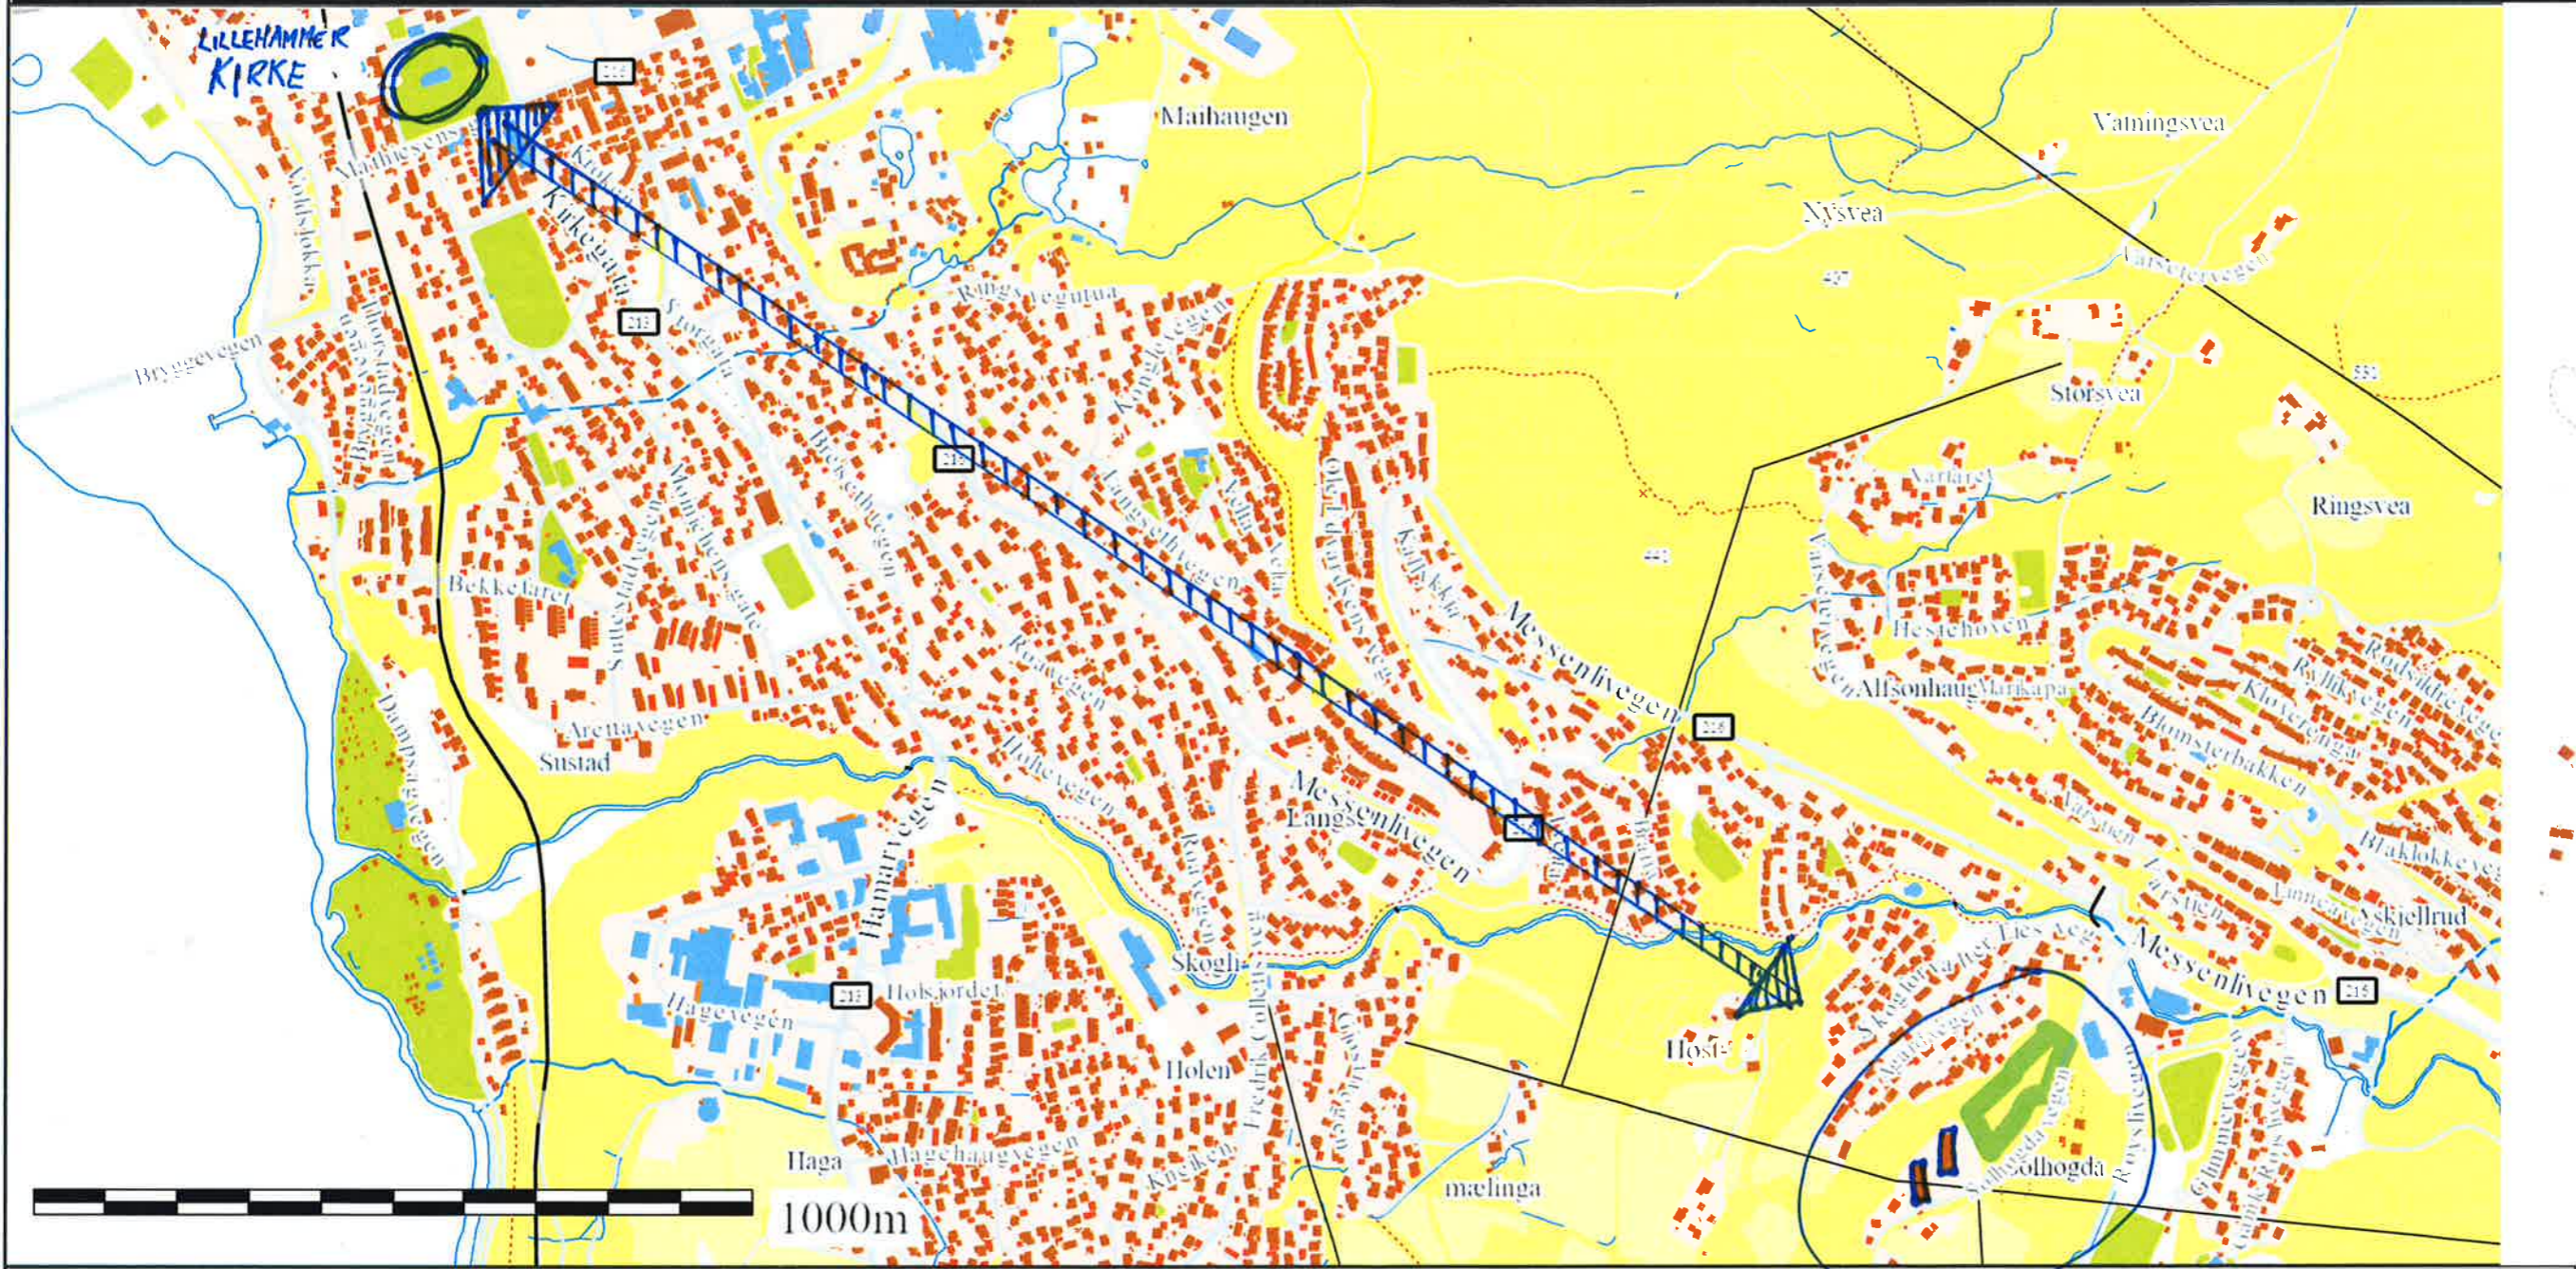
	<b>SITUASJONSKART</b>					
	Eiendom:	Gnr: 0	Bnr: 0	Fnr: 0		Snr: 0
	Hj.haver/Fester:	Adresse:				
<b>LILLEHAMMER KOMMUNE</b>	Dato: 30/11-2018 Sign:				Målestokk 1:10000	



Det tas forbehold om at det kan forekomme feil på kartet, bla. gjelder dette eiendomsgrenser, ledninger/kabler, kummer m.m. som i forbindelse med prosjektering/anleggsarbeid må undersøkes nærmere.

**SOLHOGDA**