








Vingrom

- Situasjonsplan**
1 : 1000
-  Offentlig grøntområde
 -  Offentlig parkdrag / shared space
 -  Privat grøntområde
 -  Halvprivat grøntområde
 -  Turveg
 -  Gangareal
 -  Bilvei





Snitt - grøntdrag, Vingrom
1 : 100






Situasjonsplan
1 : 500

nordplan

- Offentlig grøntområde
- Offentlig parkdrag / shared space
- Privat grøntområde
- Halvprivat grøntområde
- Turveg
- Gangareal
- Bilvei




Vingnes

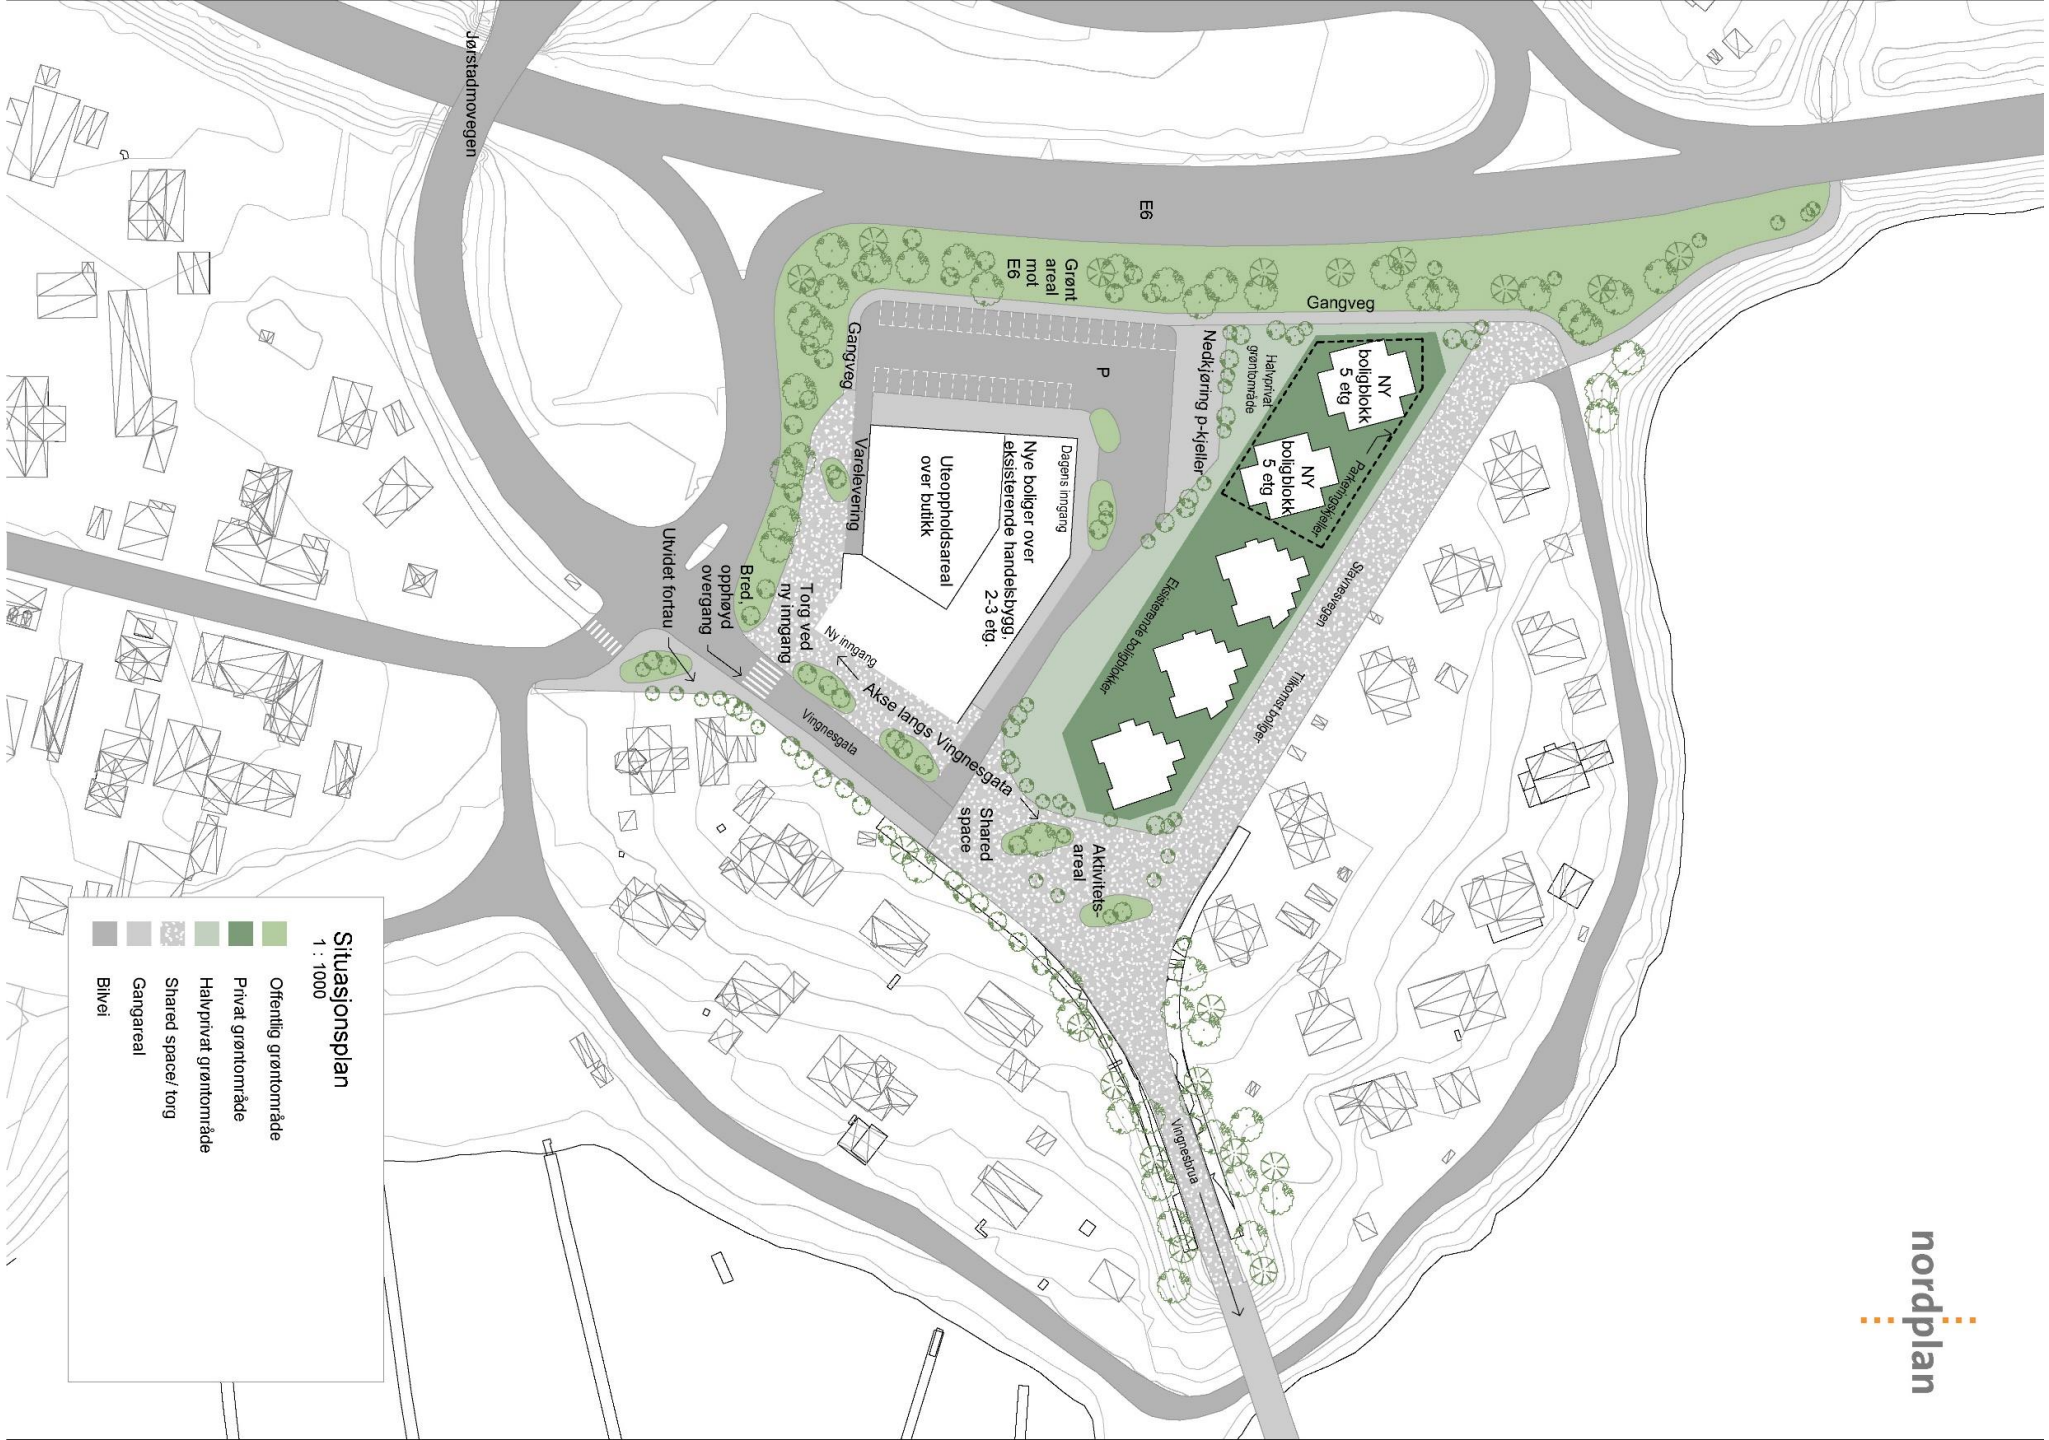

Situasjonsplan
1 : 1000

- Offentlig grøntområde
- Privat grøntområde
- Halvprivat grøntområde
- Shared space/ torg
- Gangareal
- Bilvei

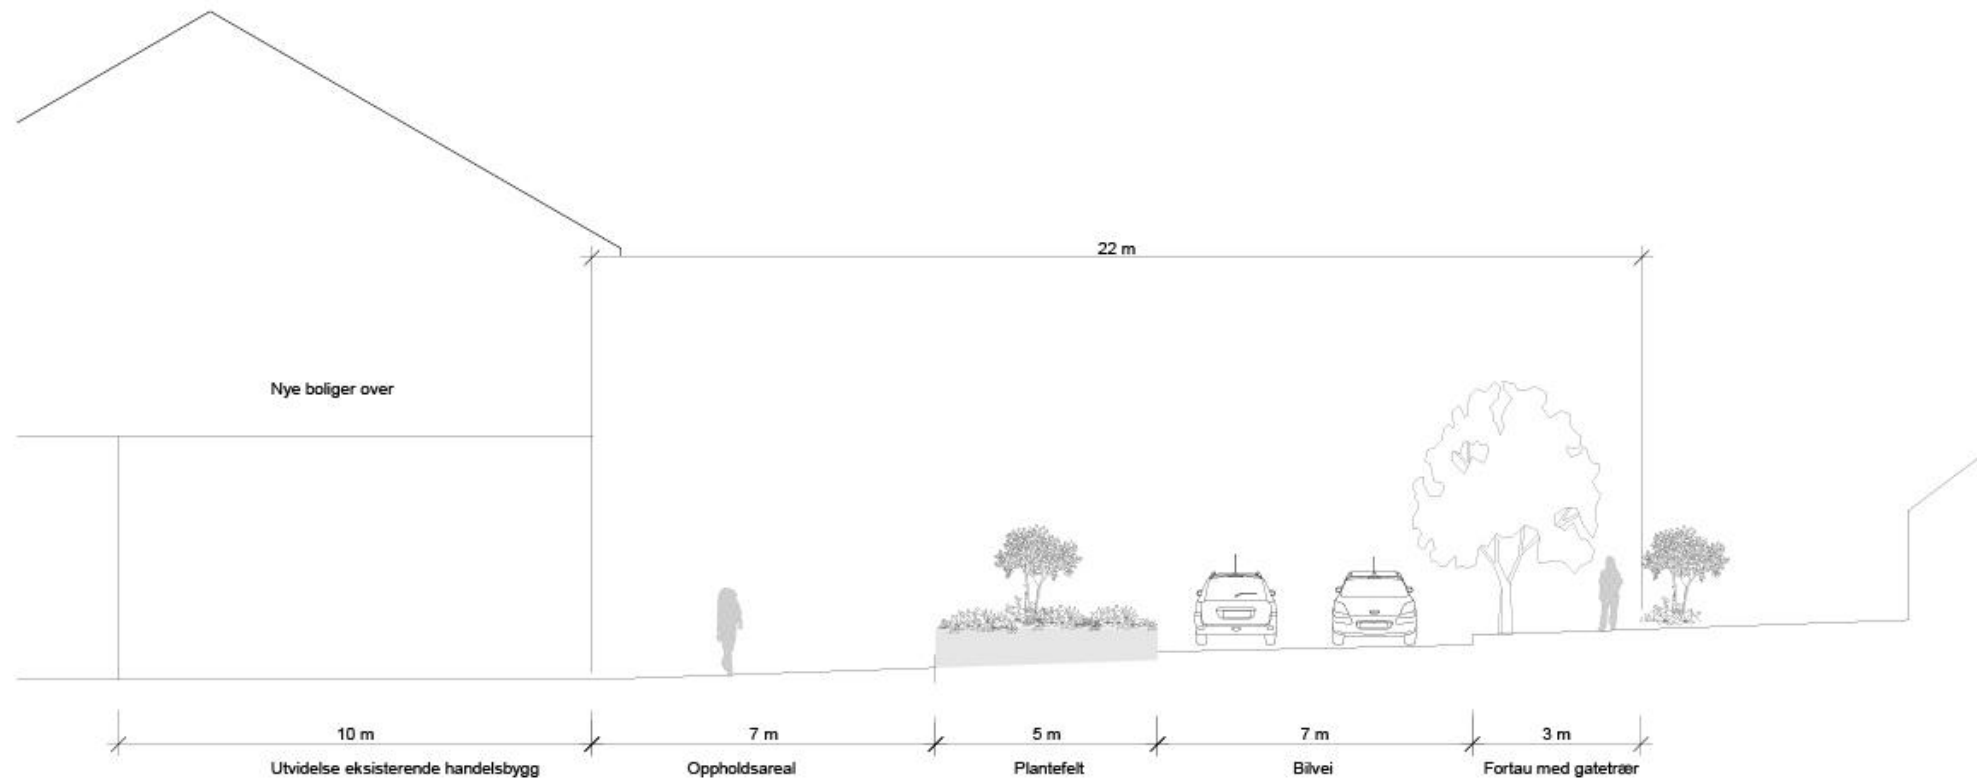

Gatetverrsnitt - Vingnesgata

1 : 100









nordplan



Jørstadmoen



Situasjonsplan
1 : 1000


- Offentlig grøntområde
- Offentlig park / shared space
- Privat grøntområde
- Halvprivat grøntområde
- Turveg
- Gangareal
- Bilvei

Veg transformert til gate med beplantning og gangfelt på hver side

Boligtun med næring / felles-tjenester i 1. etasje mot gate

Boligtun med næring / felles-tjenester i 1. etasje mot gate

Tursli lange eksisterende skog

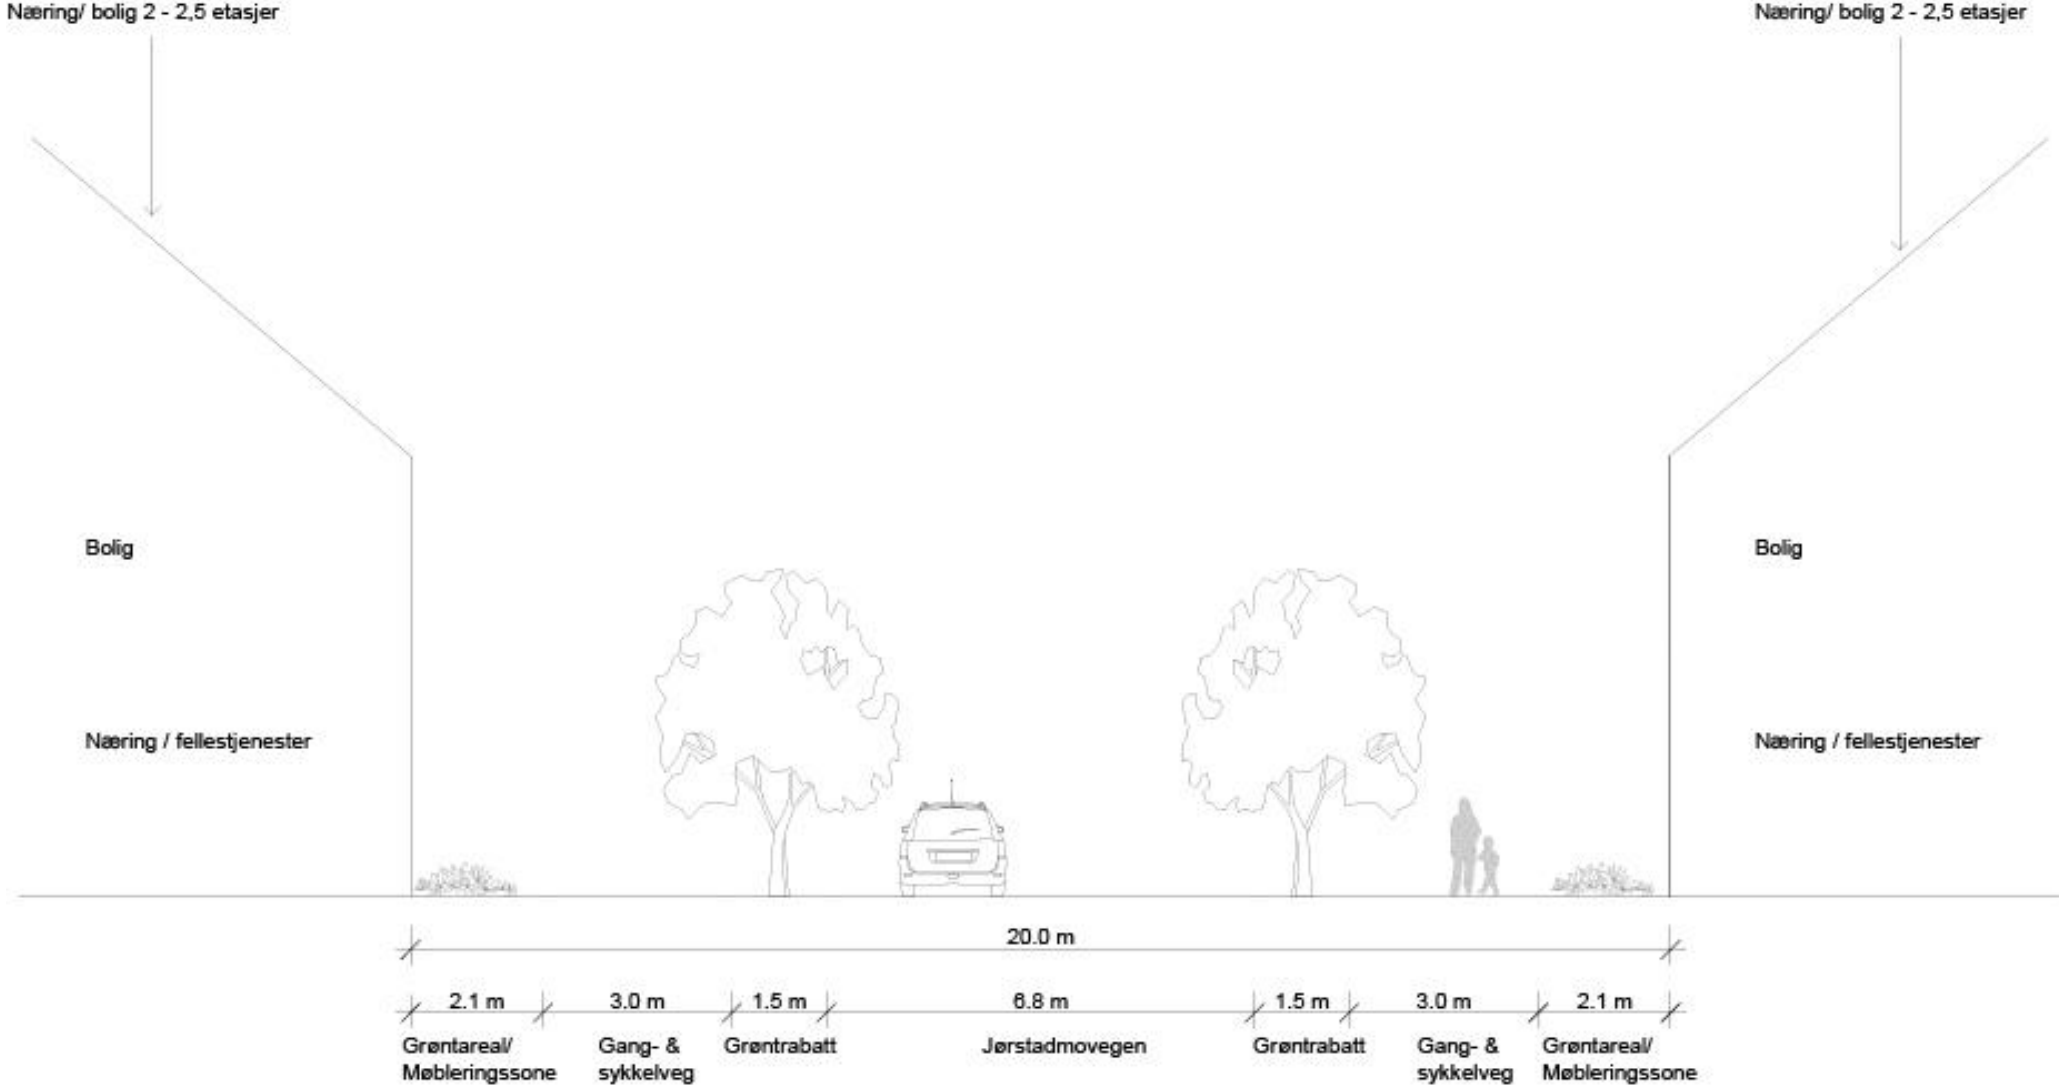













Ofentlig uteområde på tak / alternativt ny hall for ulik aktivitet bruk tilkomst fra gateplan

Boligtun med næring / felles-tjenester i 1. etasje mot gate

Privat parkering

Tun

Privat veg - tilkomst boliger

Privat inngang / forhage

Rekkehus - eneboliger

Privat veg - tilkomst boliger

Privat inngang / forhage

Tun

Ofentlig park / shared space lek/ aktivitet

Tunet lange eksisterende skog

Privat veg - tilkomst boliger

Tun

P-Kjeller

Privat veg - tilkomst mot gate

Alternativt overgangsfelt

Gang- & sykkelveg

Boligtun med næring / felles-tjenester i 1. etasje mot gate

Situasjonsplan
1 : 500


- Ofentlig grøntområde
- Ofentlig park / shared space
- Privat grøntområde
- Halvprivat grøntområde
- Turveg
- Gangareal
- Bilvei

Søre Ål


Situasjonsplan 1 : 1000

- Offentlig grøntområde
- Offentlig parkareal
- Privat grøntområde
- Hålvprivat grøntområde
- Gang- & sykkelveger
- Shared space/ torg
- Bilveg



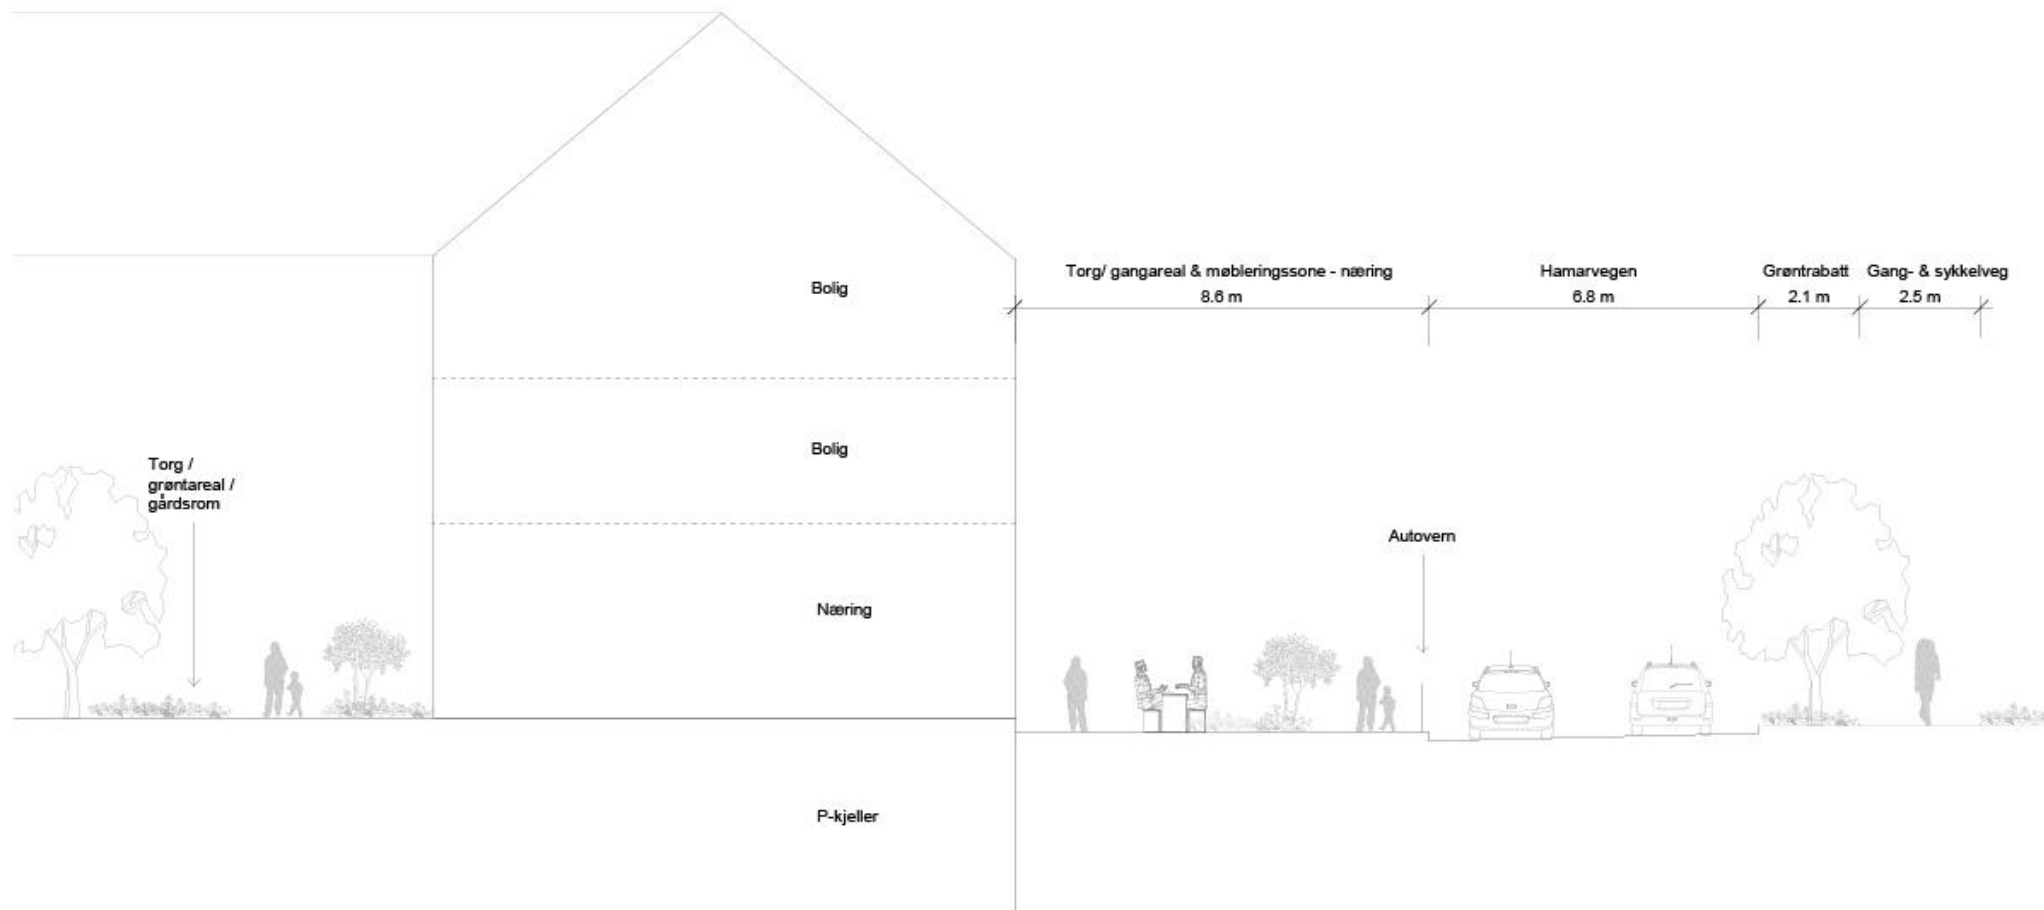


Gatetverrsnitt - Hamarvegen
1 : 100

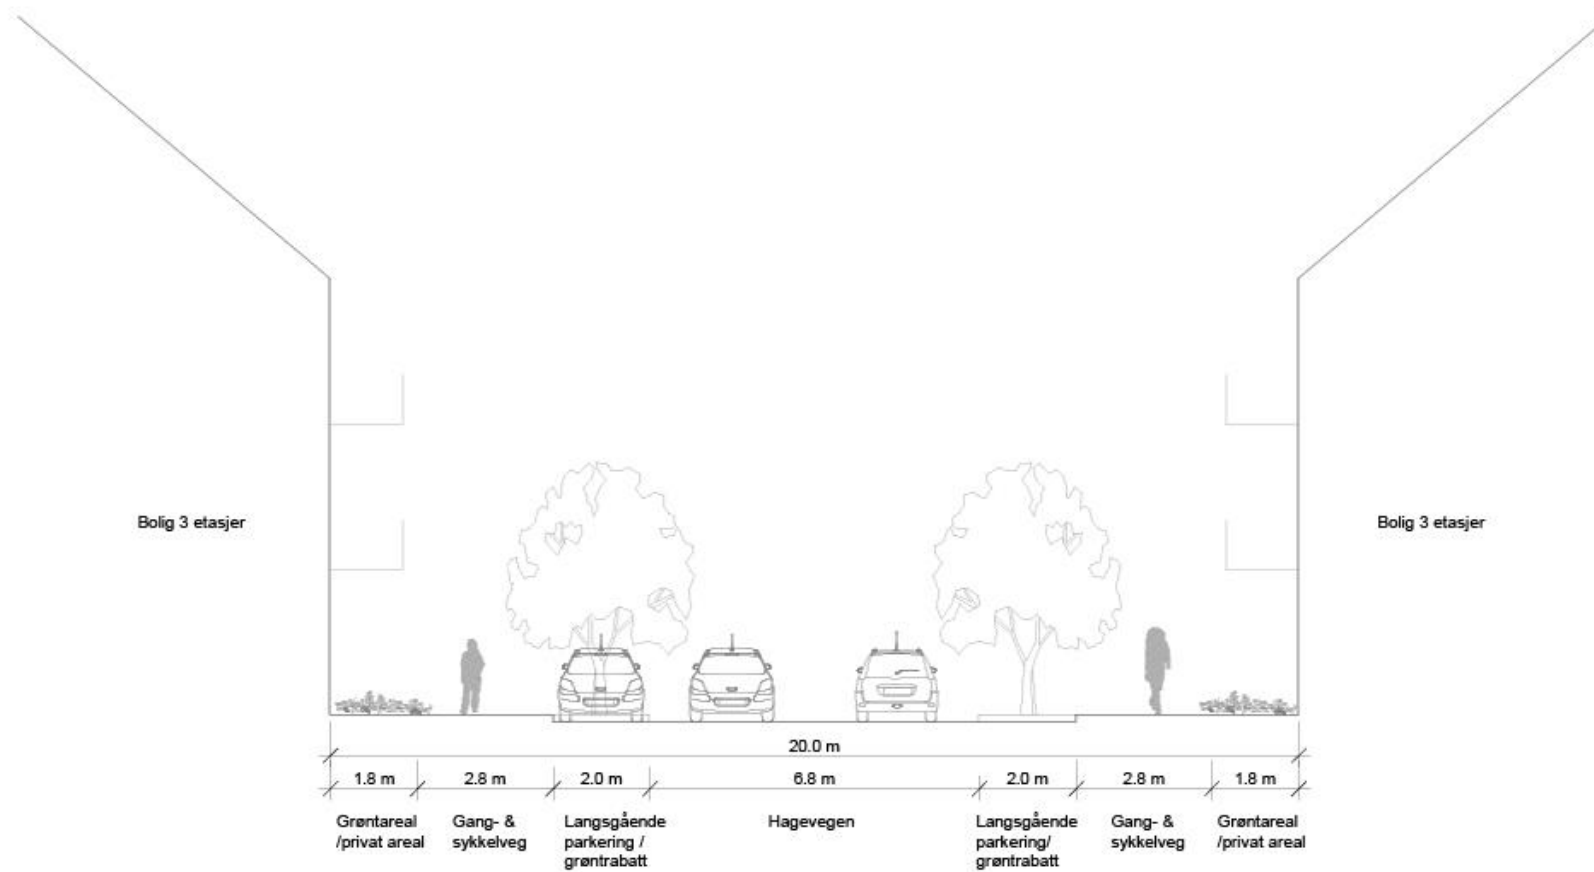

Gatetverrsnitt - Hagevegen
1 : 100



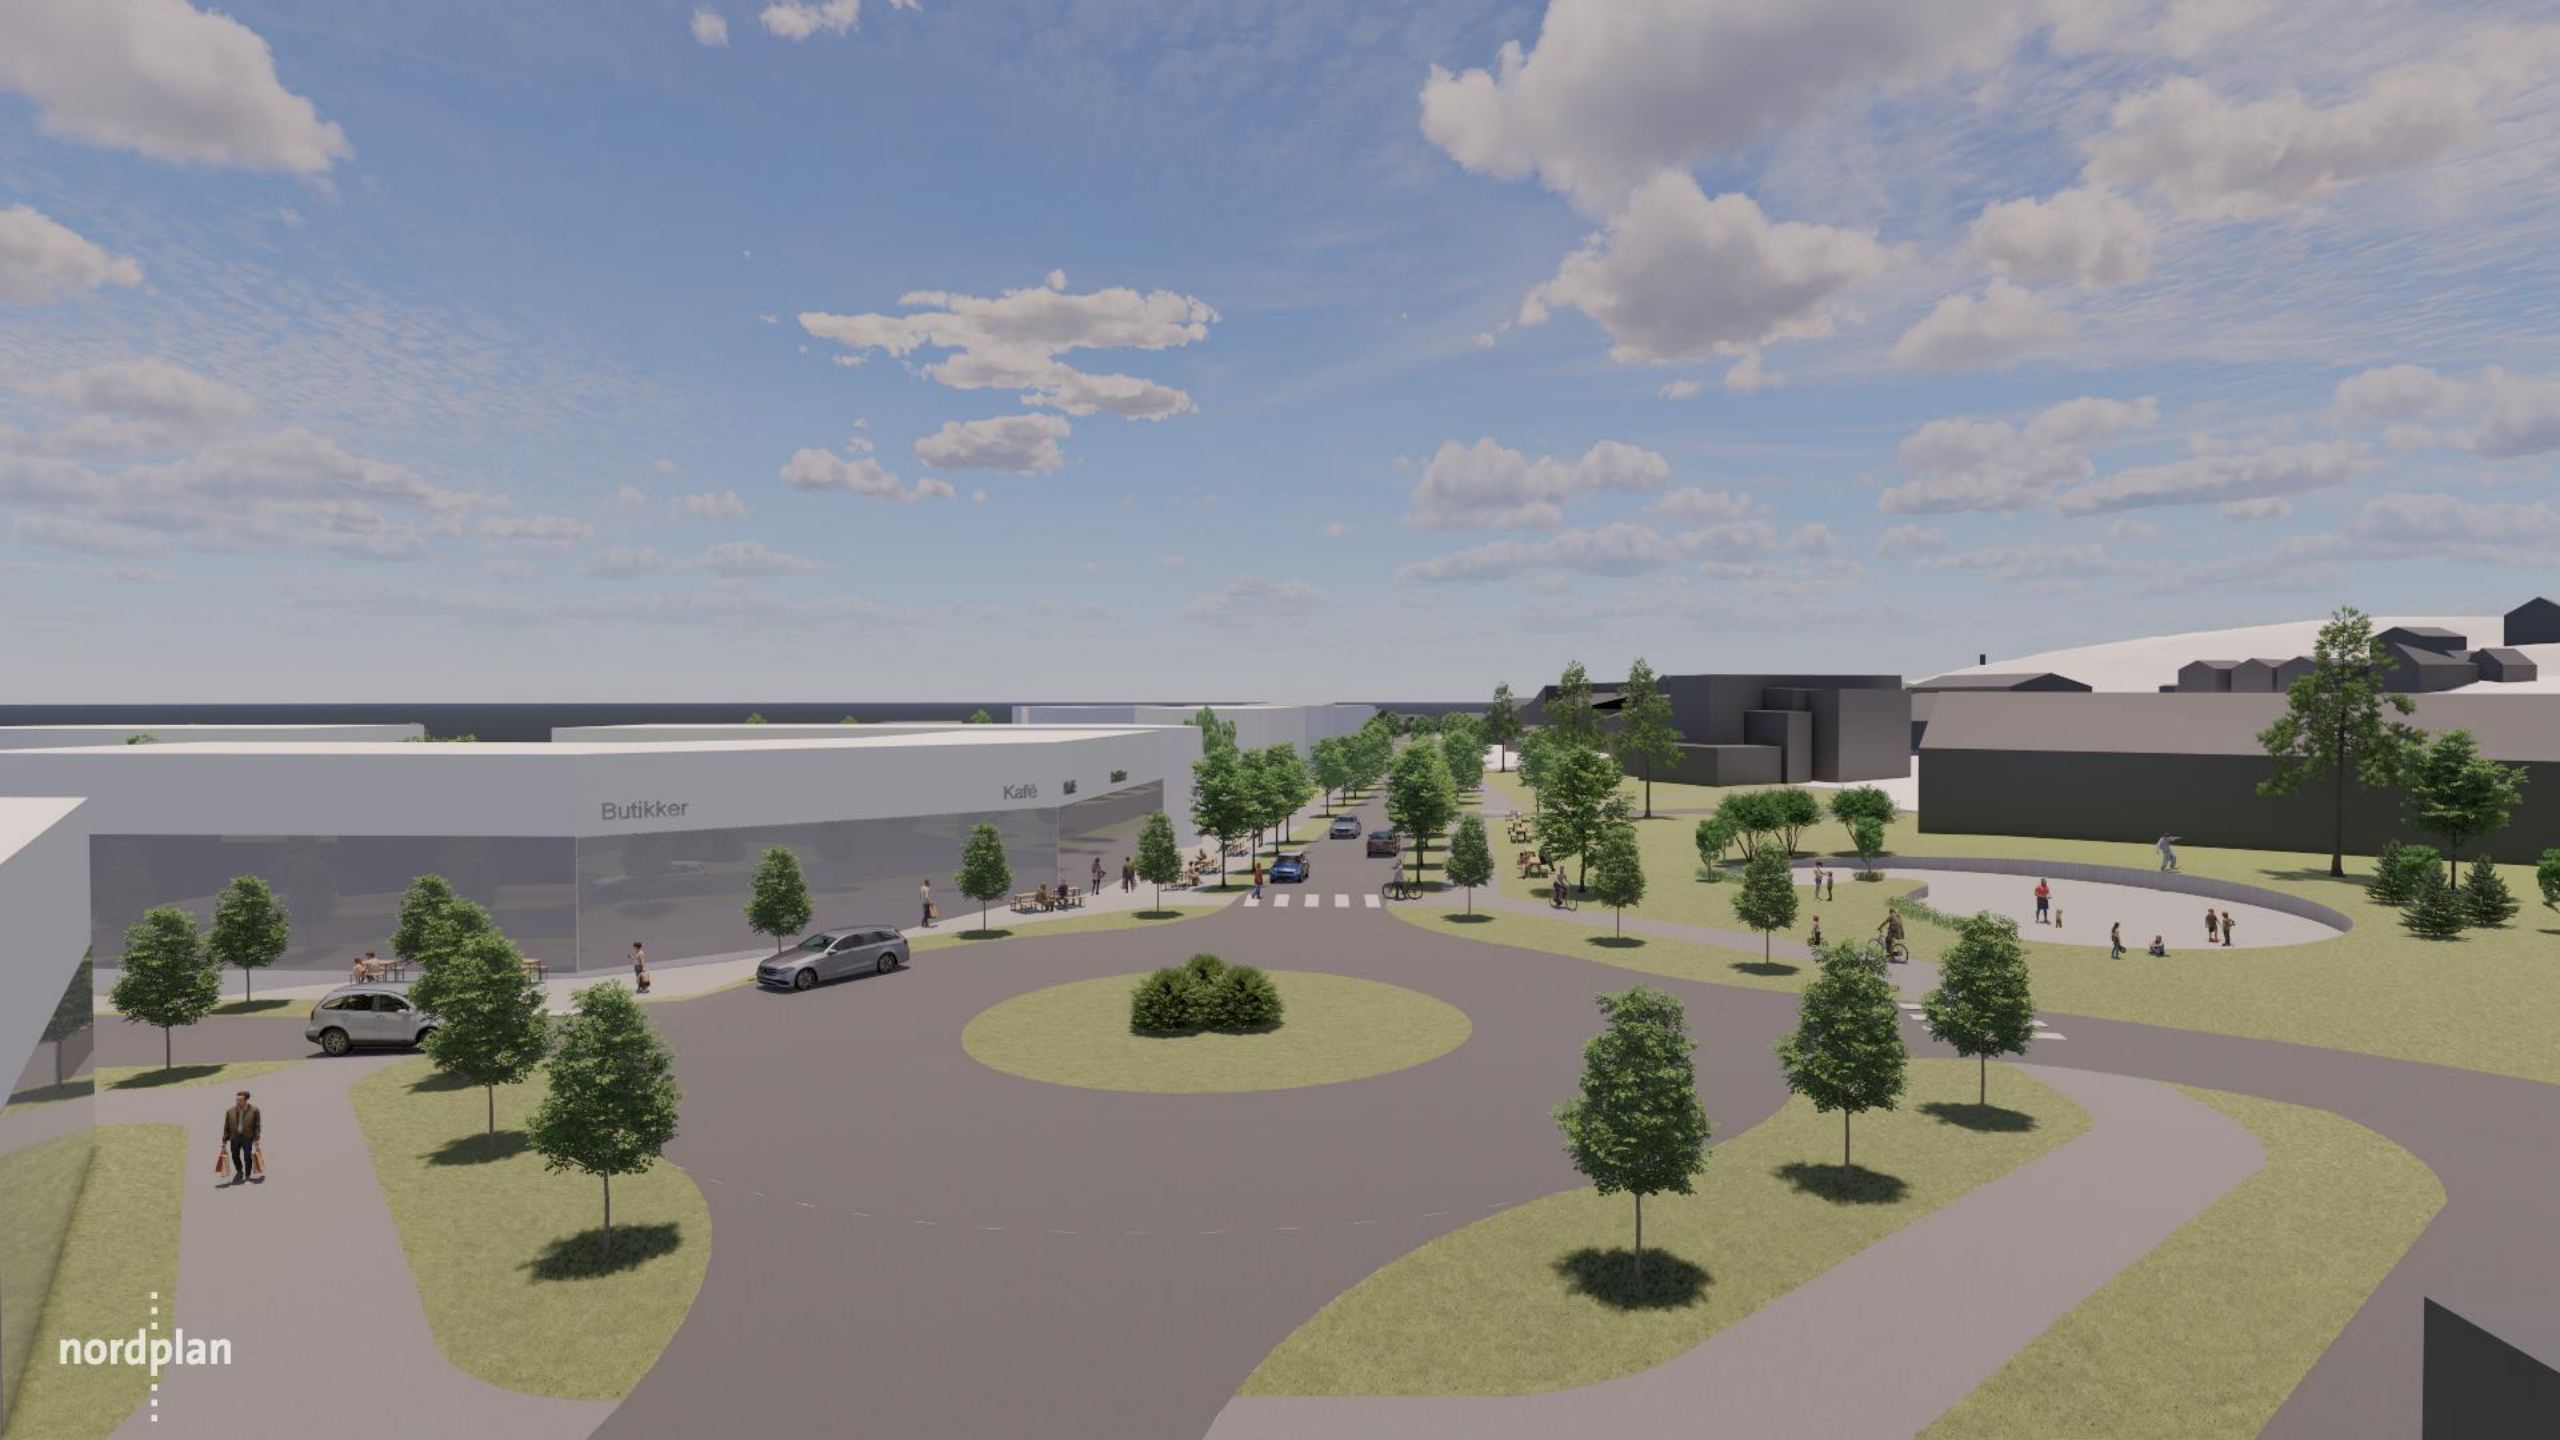

Butikker

Kafé



Butikker

Butikker

Kafé

Kafé

Butikker





nordplan





Situasjonsplan

1 : 500



- Offentlig grøntområde
- Offentlig parkareal
- Privat grøntområde
- Halvprivat grøntområde
- Gang- & sykkelveg
- Shared space/ torg
- Bilveg

