



NORDSETERVEGEN 311



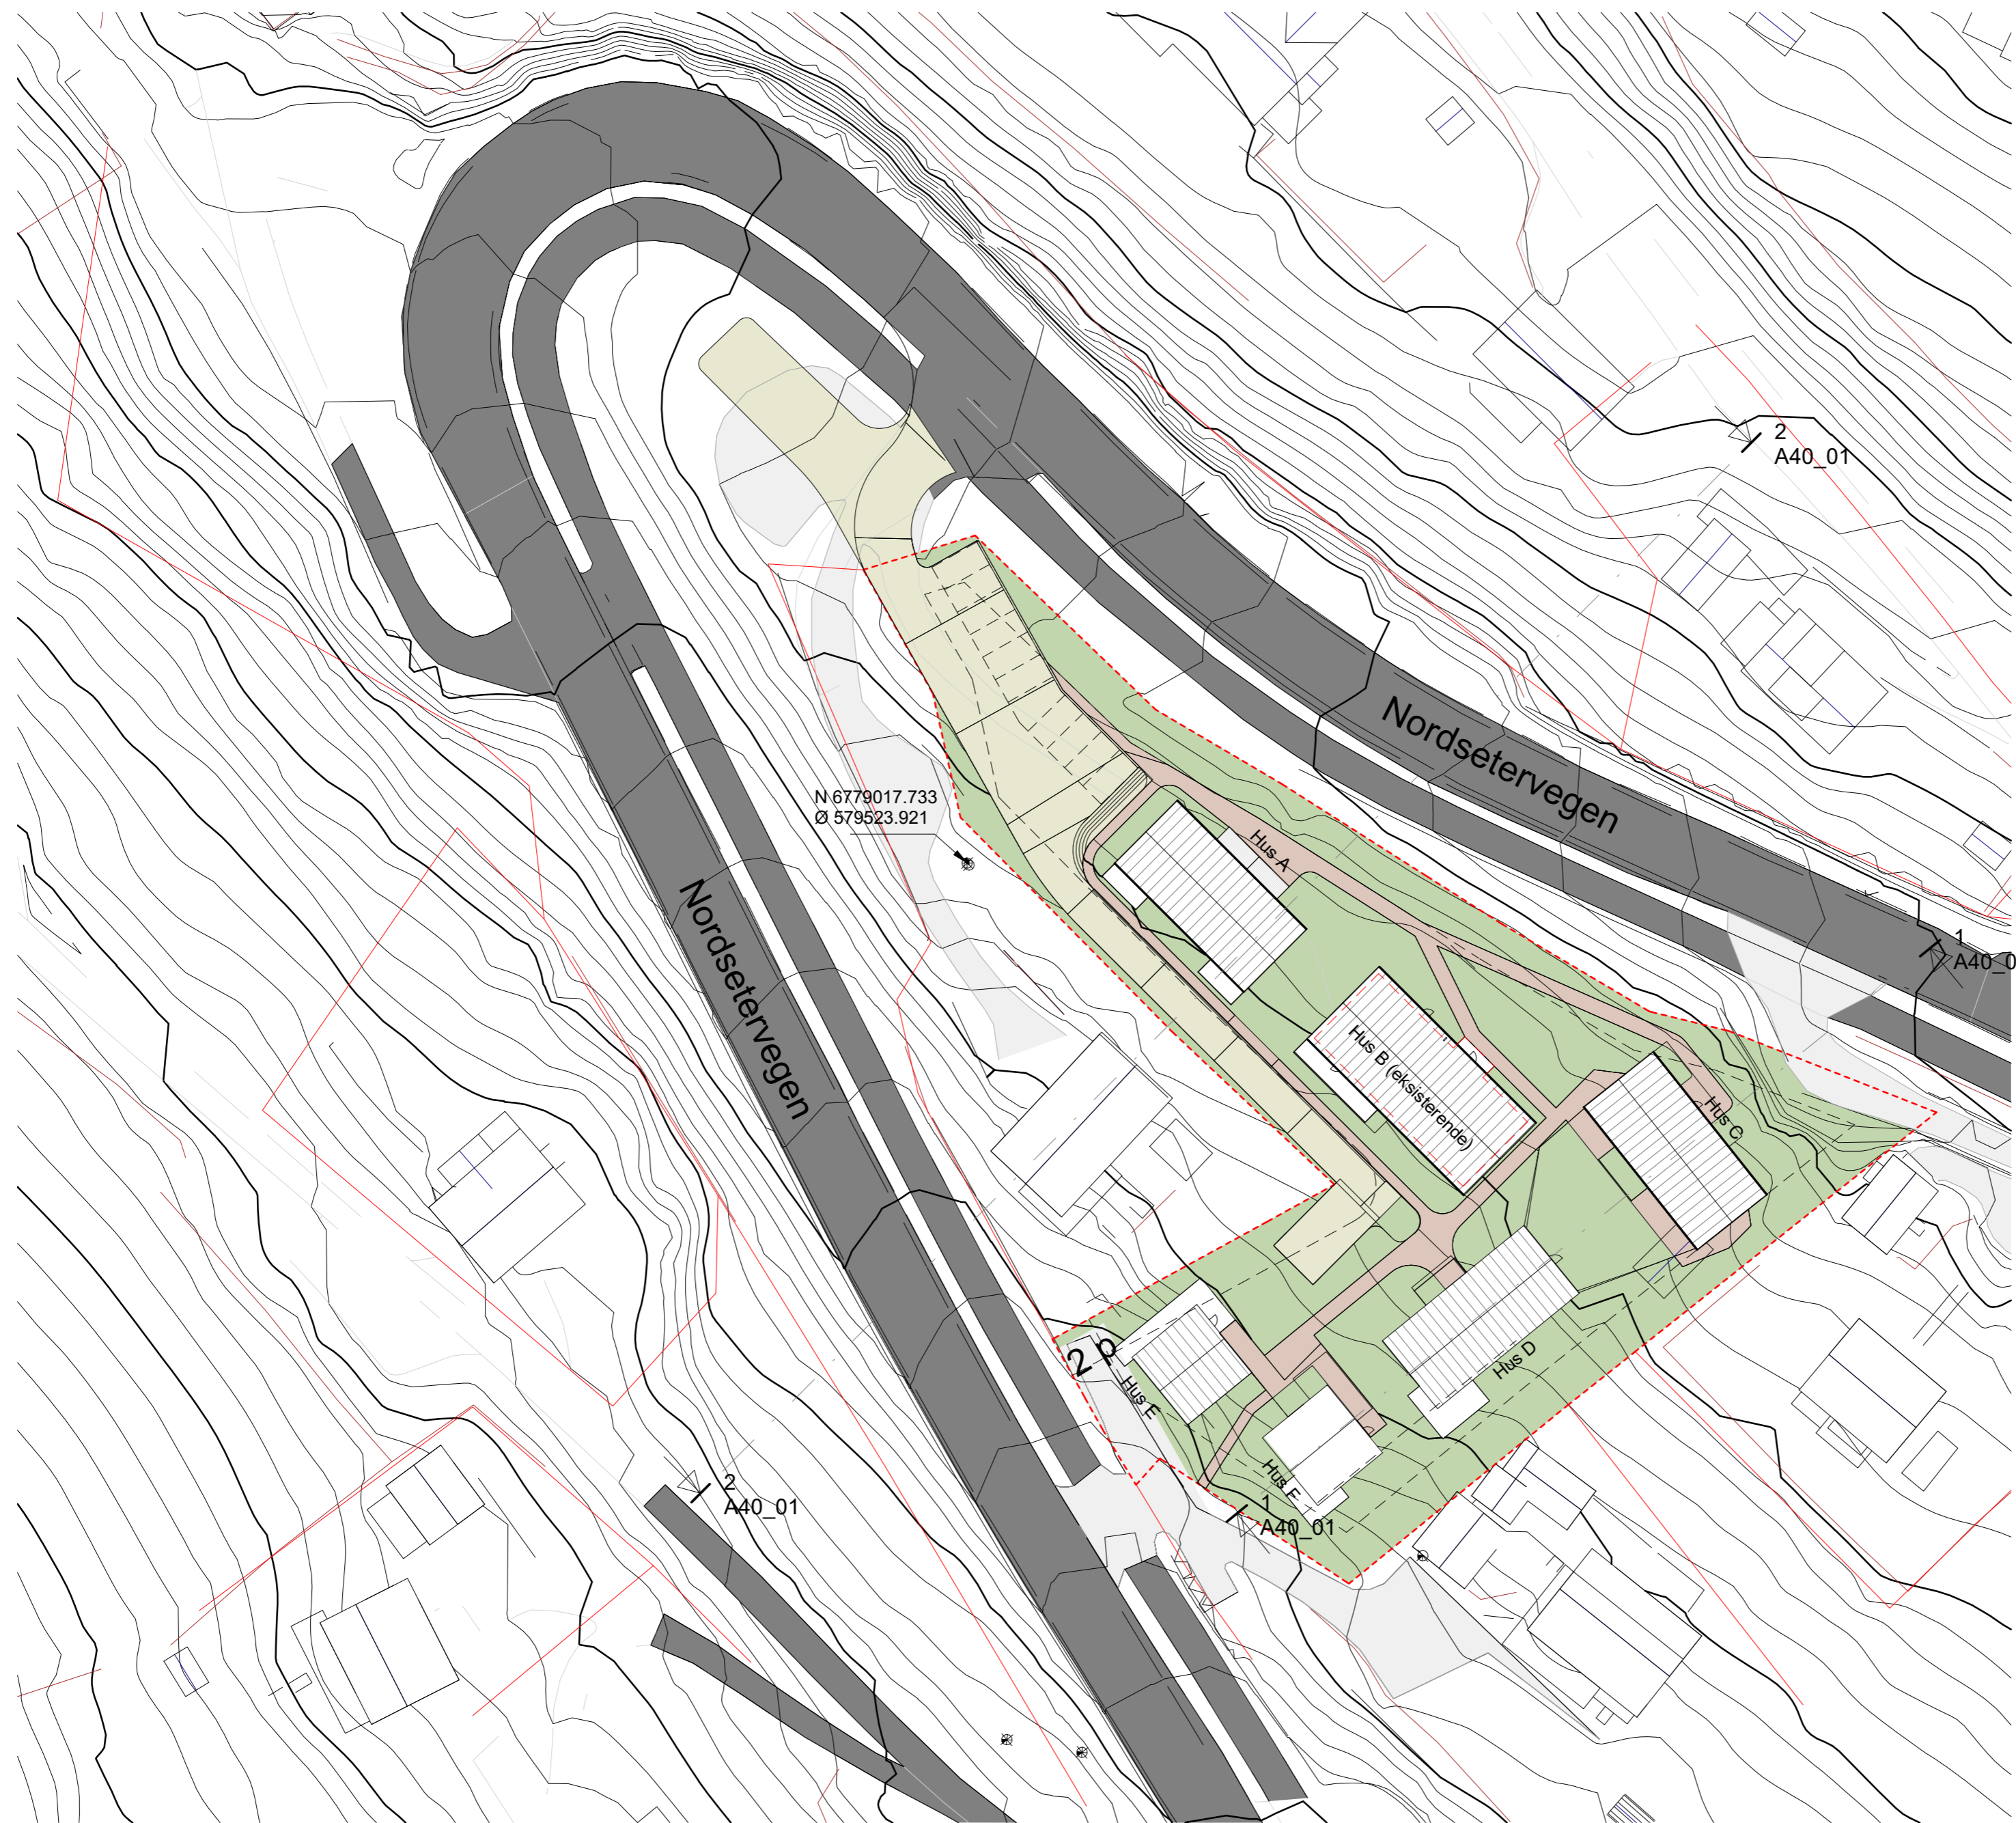


Lpo



Rev	Dato	Tekst	Tegn.	Kontr.
Prosjekt		Nordsetervegen 311 - SITE		Prosjektnr.:
Målestokk:		1 : 500		Rev.:
Tegningsnr.:		A10_01		Prosjekt nr.:
TILTAKSHAVER:				
ENTREPRENØR:				
ARKITEKT:  PB 7033 Majorstuen Rosenborggata 19 C 0306 Oslo T: +47 23 32 71 00 E: lpo@lpo.no				
Oppdragsgiver:				
Kunde				
Prosjekt		Nordsetervegen 311 - SITE		Prosjektnr.:
Tegningsstatus		Situasjonsplan		Prosjekt nr.:
Tegningsnavn				
Dato:	Tegnet av:	Kontrollert av:	Format:	Rev. dato:
03.02.2023	Author	Checker	A2	
Målestokk:	Tegningsnr.:	A10_01		Rev.:
1 : 500				



Rev	Dato	Tekst	Tegn.	Kontr.
Prosjekt Nordsetervegen 311 - SITE			Prosjektnr.: Prosjekt nr.	
Målestokk: 1 : 500		Tegningsnr.: A10_01		Rev.:
TILTAKSHAVER:				
ENTREPRENØR:				
ARKITEKT:  <div style="float: right; font-size: small;"> PB 7033 Majorstuen Rosenborggata 19 C 0306 Oslo T: +47 23 32 71 00 E: lpo@lpo.no </div>				
Oppdragsgiver: Kunde				
Prosjekt Nordsetervegen 311 - SITE			Prosjektnr.: Prosjekt nr.	
Tegningsstatus				
Tegningsnavn Situasjonsplan				
Dato: 03.02.2023	Tegnet av: Author	Kontrollert av: Checker	Format: A2	Rev. dato:
Målestokk: 1 : 500	Tegningsnr.: A10_01		Rev.:	

Building Area Legend

- Hus A
- Hus B
- Hus C
- Hus D
- Hus E
- Hus F
- P-plass à 18m²
- Sykkelplass under tak

Area Schedule (Gross Building)	
Område	Areal
Hus A	176 m ²
Hus B	226 m ²
Hus C	154 m ²
Hus D	159 m ²
Hus E	96 m ²
Hus F	104 m ²
P-plass à 18m ²	252 m ²
Sykkelplass under tak	23 m ²
Total BYA	1190 m²
Total tomteareal	3880 m²



04.05.2023 12:43:48

Rev	Dato	Tekst	Tegn.	Kontr.



PB 7033 Majorstuen
Rosenborggata 19 C
0306 Oslo

T: +47 23 32 71 00
E: lpo@lpo.no

Tegningsstatus	Prosjektnr.:
	Prosjekt nr.

Oppdragsgiver:	Kunde
Tegningsnavn:	BYA

Prosjekt			
Nordsetervegen 311 - SITE			
Dato:	Tegnet av:	Kontrollert av:	Rev. dato:
05/04/23	Author	Checker	
Målestokk:	Tegningsnr.:	Rev.:	
1 : 500	A25_01		

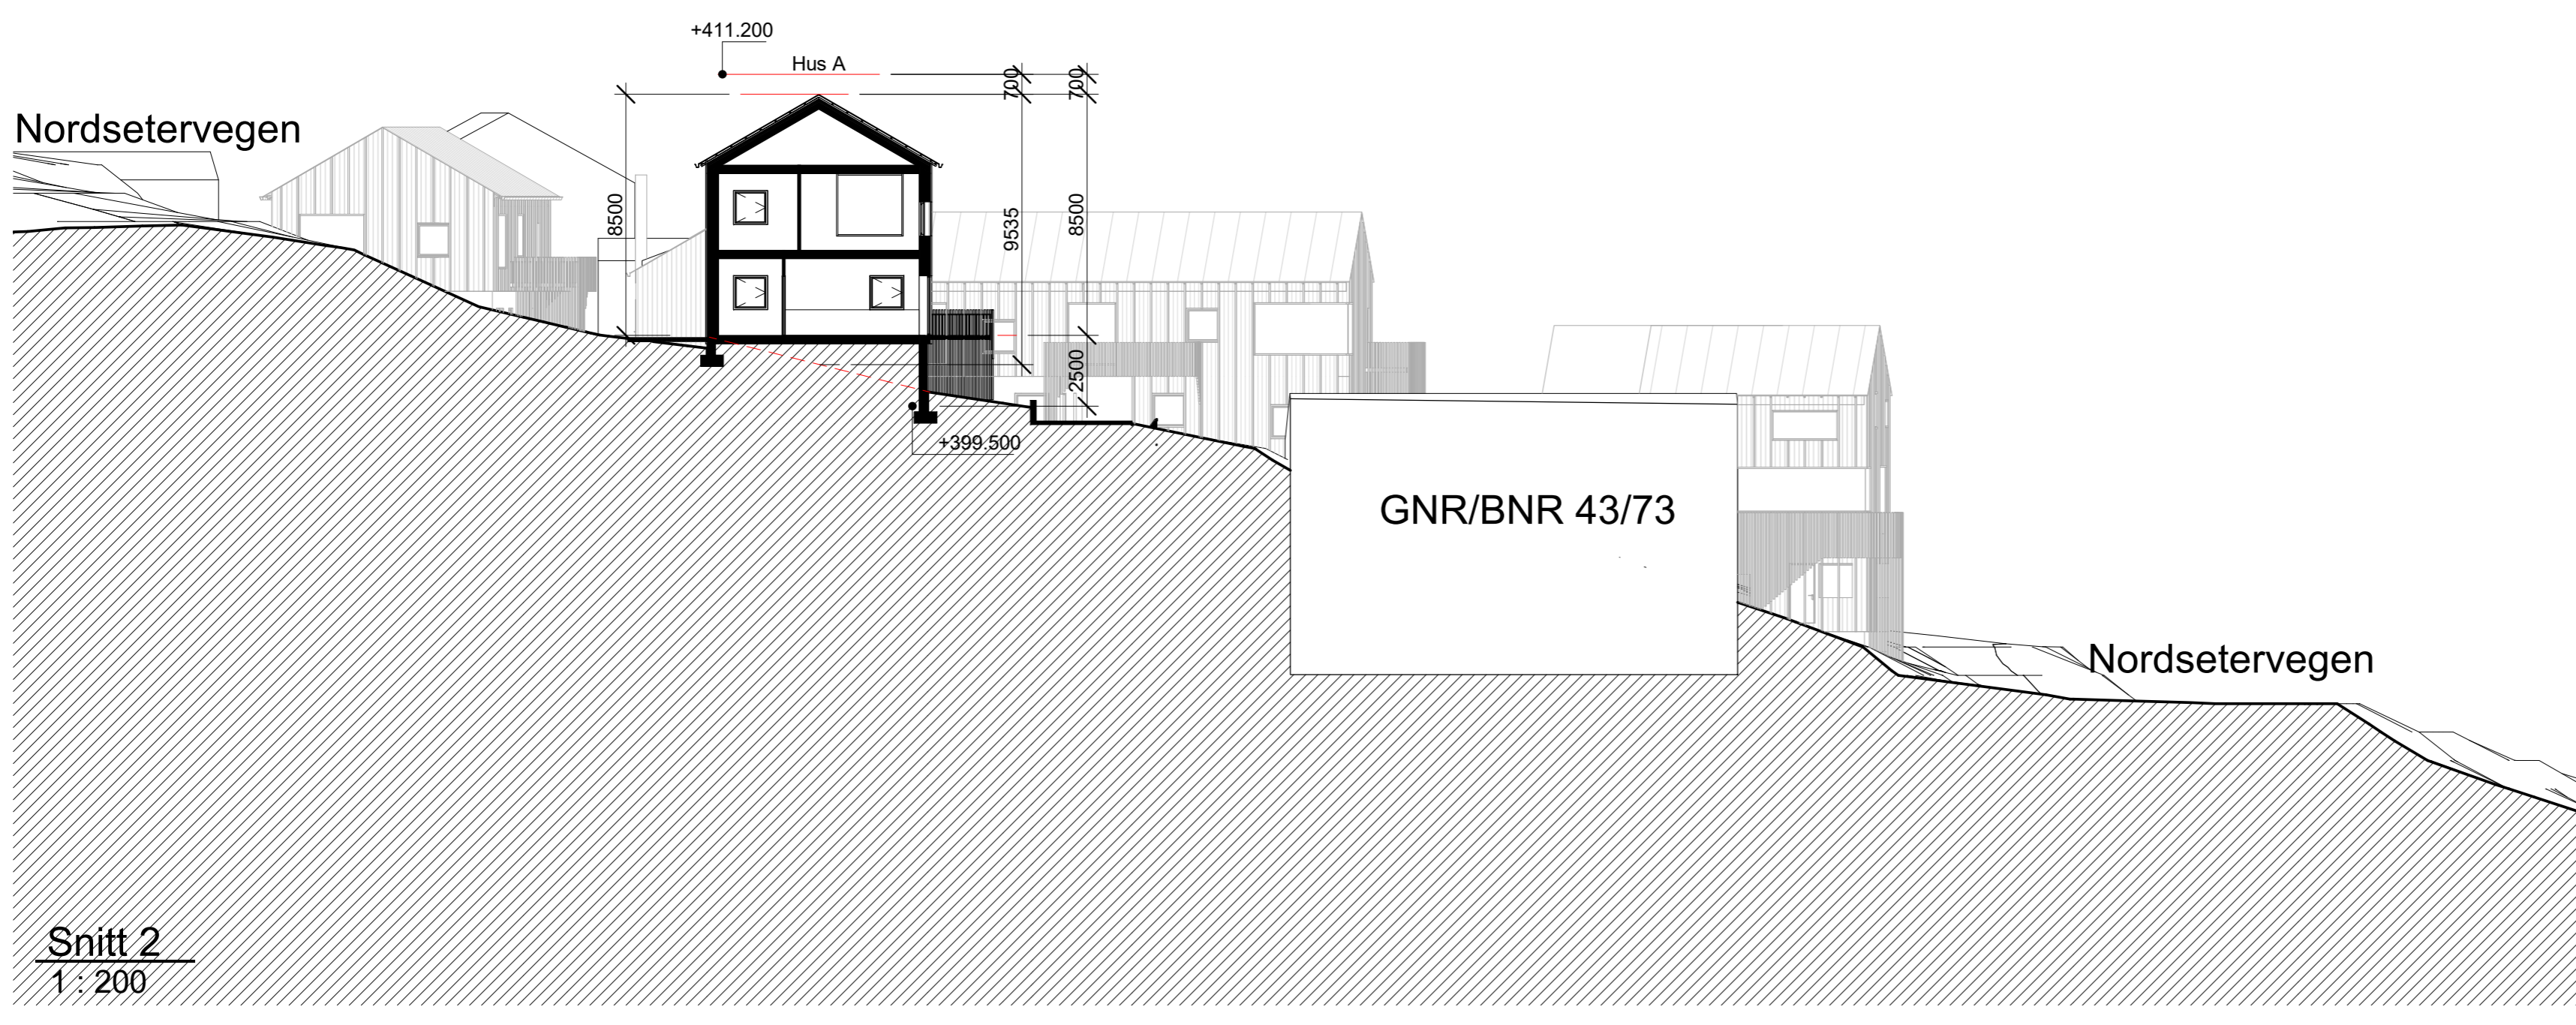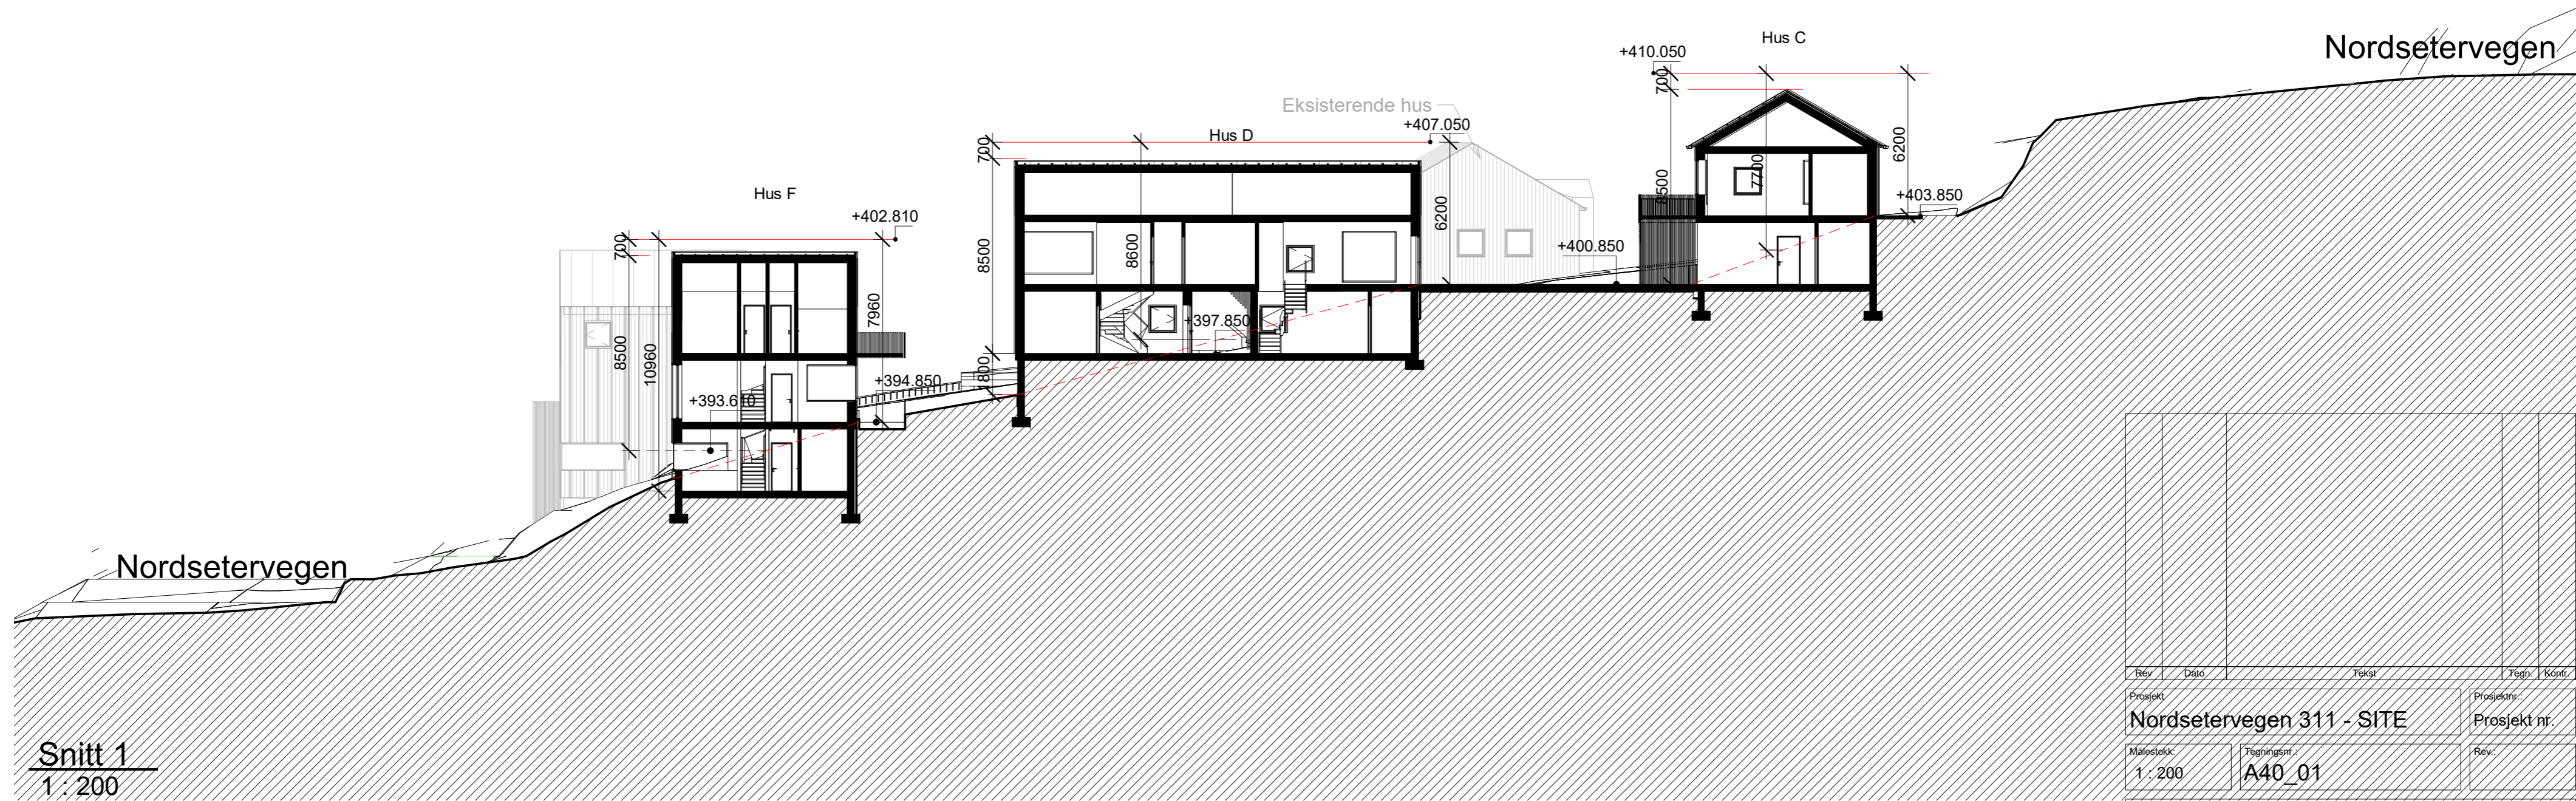

Rev.	Dato	Tekst	Tegn.	Kontroll.
Prosjekt		Nordsetervegen 311 - SITE		
Målestokk		1 : 200		
Tegningsnr.		A40_01		
Prosjektnr.		Prosjekt nr.		
Rev.		Rev.		

TILTAKSHAVER:

ENTREPRENØR:

ARKITEKT:



PB 7033 Majorstuen
Rosenberggata 19 C
0306 Oslo
T: +47 23 32 71 00
E: lpo@lpo.no

Oppdragsgiver:
Kunde

Prosjekt	Nordsetervegen 311 - SITE	Prosjektnr.:	Prosjekt nr.
----------	---------------------------	--------------	--------------

Tegningsstatus

Tegningsnavn
Snitt

Dato:	03.02.2023	Tegnet av:	Author	Kontrollert av:	Checker	Format:	A2	Rev. dato:	
-------	------------	------------	--------	-----------------	---------	---------	----	------------	--

Målestokk:	1 : 200	Tegningsnr.:	A40_01	Rev.:	
------------	---------	--------------	--------	-------	--