



N:\515795\515795\BIM\Hydraulikk_Hydrologi\A\K\1101-104-Plan1-2000.dwg - E6io - Riktet: 2017-11-15, 10:02:49 - LAYOUT = 101 - XREF = Vann, Tiltaksplan, tilsk

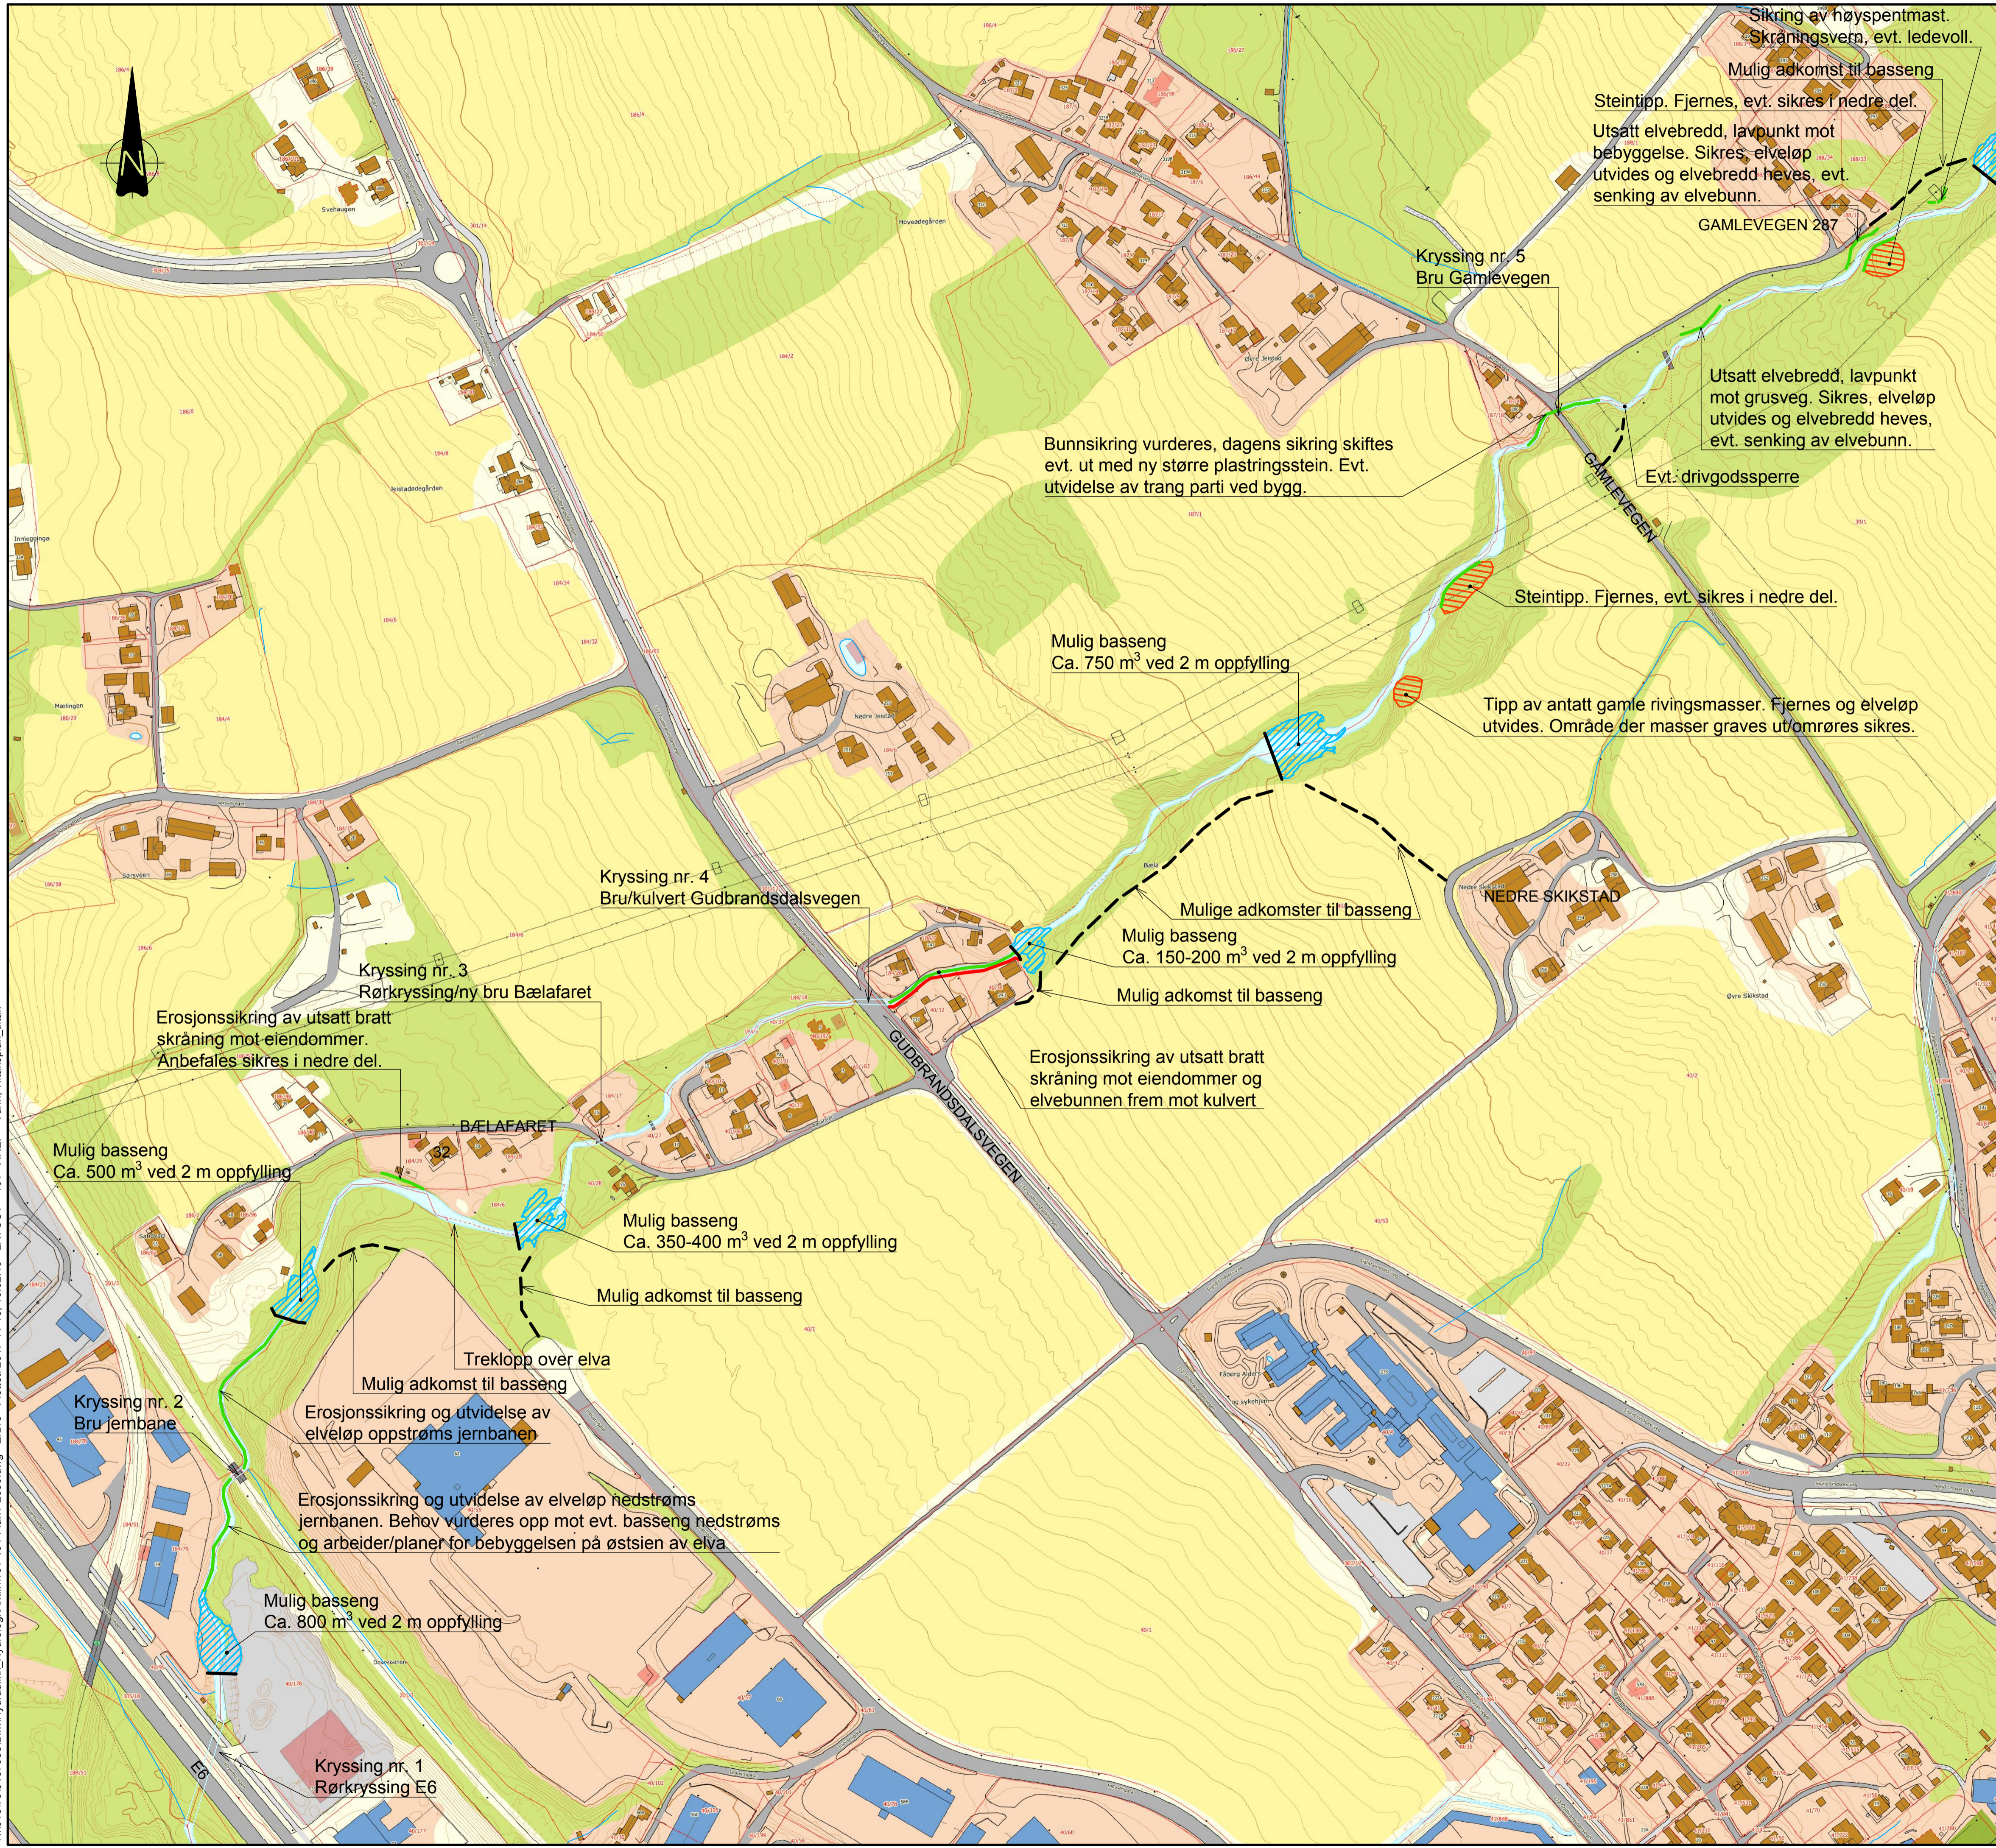

TEGNFORKLARINGER

Tipp	
Nedbørfelt	
Betongmur	
Erosjonssikring	
Sedimentbasseng/drivgodssperre	
Omgjelling/opparbeiding av veg/adkomst	
Omtrentlig dekning ved 2 m oppfylling av basseng	
Overslag områder med overtopping av skogsbilveien nedstrøms Knarudringen ved 200-årsflom inkl. klimatillegg	

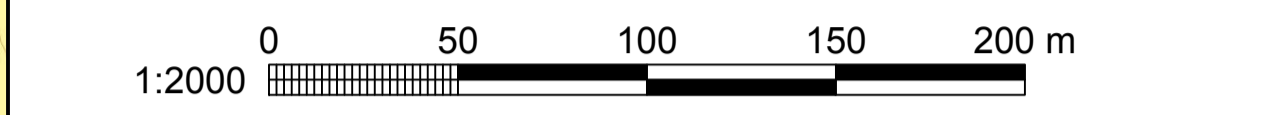

- ### HENVISNINGER
- Se tegninger 100 for oversiktskart.
 - Se rapport "Vurdering av sikringstiltak mot flomskader i Bæla" for beskrivelser og forklaringer vedrørende de ulike tiltakene.

Tegningsnummer	101	Revisjon	B01
----------------	-----	----------	-----

Dette dokumentet er utarbeidet av Norconsult AS som del av det oppdraget som fremgår nedenfor. Opphavsretten tilhører Norconsult AS. Dokumentet må bare benyttes til det formål som oppdragsavtalen beskriver, og må ikke kopieres eller gjøres tilgjengelig på annen måte eller i større utstrekning enn formålet tilsier.

LILLEHAMMER KOMMUNE	Målestokk (gjelder A1)	1:2000
---------------------	------------------------	--------

Vurdering av sikringstiltak mot flomskader i Bæla
Tiltaksplan
Strekning E6 - Gamlevegen

Norconsult	Oppdragsnummer	5157955	Tegningsnummer	101	Revisjon	B01
------------	----------------	---------	----------------	-----	----------	-----