


02/2019 Rundkjøring Sigrd Undsets veg - Håmersengvegen\4-Prosj\3-Teg\1.Lay\_Bolvg

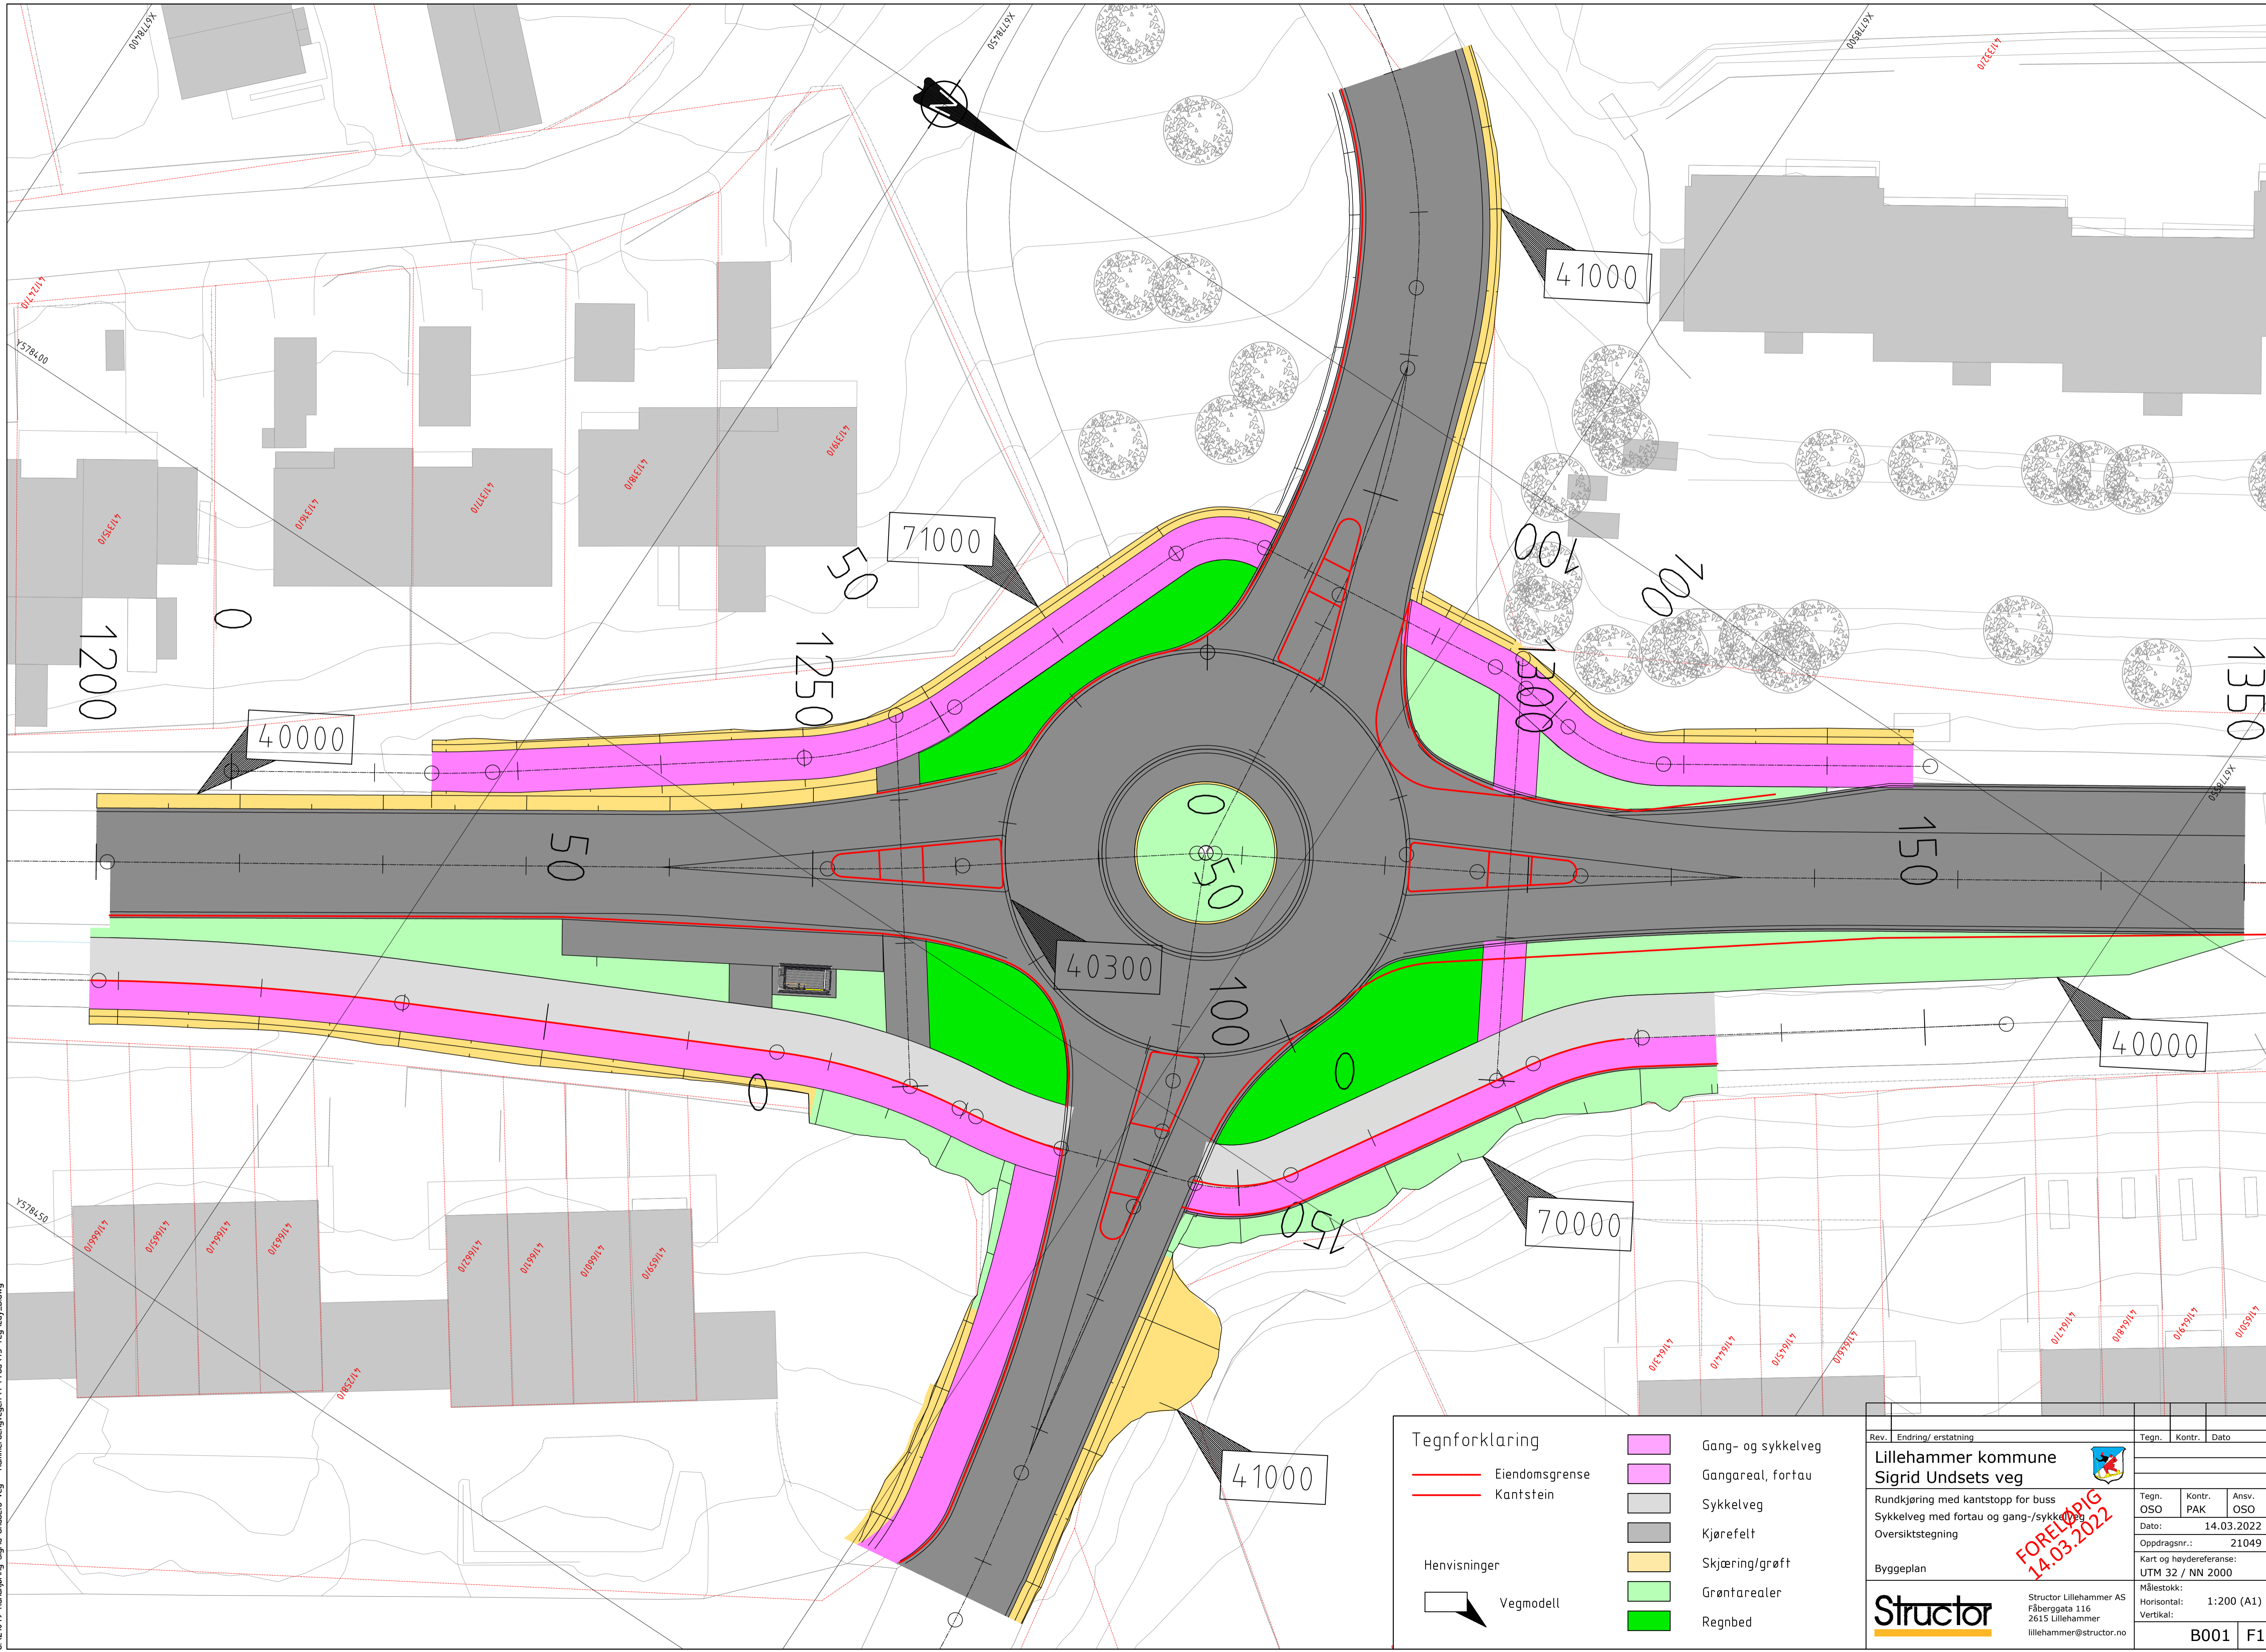

Tegnforklaring	
	Eiendomsgrense
	Kantstein
	Hensvisninger
	Vegmodell
	Gang- og sykkelveg
	Gangareal, fortau
	Sykkelveg
	Kjørefelt
	Skjæring/grøft
	Grøntarealer
	Regnbed

Rev.	Endring/ erstatning	Tegn.	Kontr.	Dato
<b>Lillehammer kommune</b> <b>Sigrd Undsets veg</b>				
Rundkjøring med kantstopp for buss Sykkelveg med fortau og gang-/sykkelveg Oversiktstegning				
Byggeplan				
Tegn. OSO Kontr. PAK Ansv. OSO		Dato: 14.03.2022 Oppdragsnr.: 21049		
Kart og høydereferanse: UTM 32 / NN 2000				
Målestokk: Horisontal: 1:200 (A1) Vertikal:		B001   F1		

FORELØPIG  
 14.03.2022



Structor Lillehammer AS  
 Fåberggata 116  
 2615 Lillehammer  
 lillehammer@structor.no