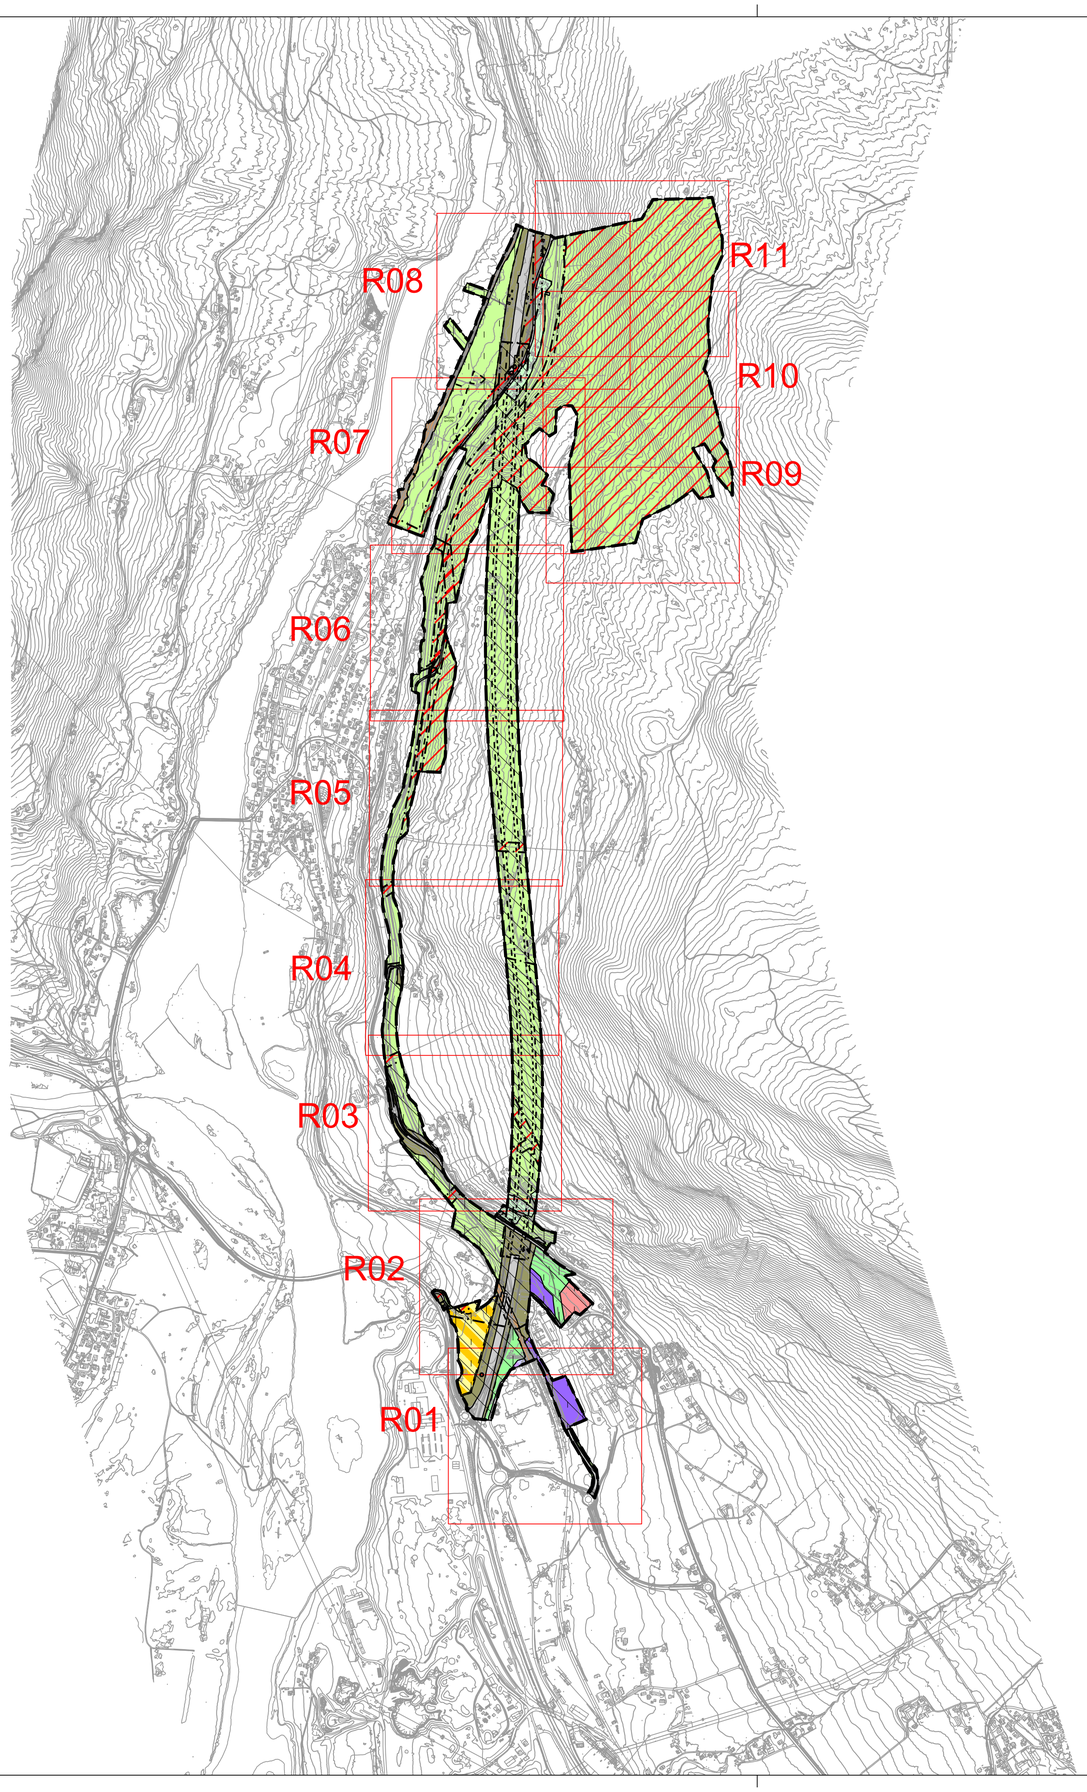

Tegnforklaring

Reguleringsplan PBL 2008

§12-5. Nr. 1 - Bebyggelse og anlegg

- BU — Undervisning
- BN — Næringsbebyggelse
- BKB — Forretning/industri
- BAA — Angitt bebyggelse og anleggsformål kombinert med andre angitte hovedformål (næring/forretning)

§12-5. Nr. 2 - Samferdselsanlegg og teknisk infrastruktur

- SV — Veg
- SGS — Gang-/sykkelveg
- SVG — Annen veggrunn - grøntareal
- STJ — Trasé for jernbane

§12-5. Nr. 3 - Grønnstruktur

- GP — Park
- GV — Vegetasjonsskjerm

§12-5. Nr. 5 - Landbruks-, natur- og friluftsformål samt reindrift

- L — LNFR areal for nødvendige tiltak for landbruk og reindrift og gårdstilknyttet næringsvirksomhet basert på gårdens ressursgrunnlag
- LSB — Spredt boligbebyggelse

§12-6 - Hensynssoner

- H110 — Nedslagsfelt drikkevann
- H190_1 — Sikringssone over tunnel
- H190_2 — Sikringssone VA
- H190_3 — Sikringssone reservevannsone
- H310 — Ras- og skredfare
- H370 — Høyspenningsanlegg (inkl høyspentkabler)

§12-7 - Bestemmelseområder

- #001-099 — Utforming rundt tunnel/bru
- #100-199 — Kulturminner som søkes fjernet
- #200-299 — Midlertidig bygge- og anleggsområde
- #300-399 — Deponi

Linjesymbol

- RpGrense
- RpFormålGrense
- RpBestemmelseGrense
- Byggegrense
- Bebyggelse som forutsettes fjernet
- Bru
- Tunnel
- RpSikringGrense
- RpFareGrense
- PblMidlByggAnleggGrense

Punktsymboler

- Avkjørsel - både inn og utkjøring

Illustrasjonslinjer

- Pilegrimsleden
- Skråningsutslag
- Viltgjerde

Kartopplysninger

Kilde for basiskart:	Geodata AS	Ekvidistanse:	1m
Dato for basiskart:	10.07.2018	Kartmålestokk:	1:10000
Koordinatsystem:	EUREF89.NTM-10	0 250 500 m	
Høydegrunnlag:	NN2000		

Revisjon	Saksnr.	Sign.

Detaljregulering

E6 Storhove - Øyer

Alternativ 2

Vertikalnivå 2 - på grunnen

N

PlanID:	0501_2018p239
Kartgrunnlag:	FKB-B
Kartreferanse:	EUREF89,NTM10
Høydegrunnlag:	NN2000

Saksbehandling iht. plan- og bygningsloven	Dato	Saksnr.	Sign.
Kommunestyret sitt vedtak			
2. gangs behandling			
Offentlig ettersyn fra.....til.....			
1.gangs behandling			
Kunngjøring av oppstart av planarbeid	28.02.2019		

Lillehammer kommune | NyeVeier | Dato: 27.09.2019 | Utarbeidet av: COWI | Tegningsnummer: R01-R11

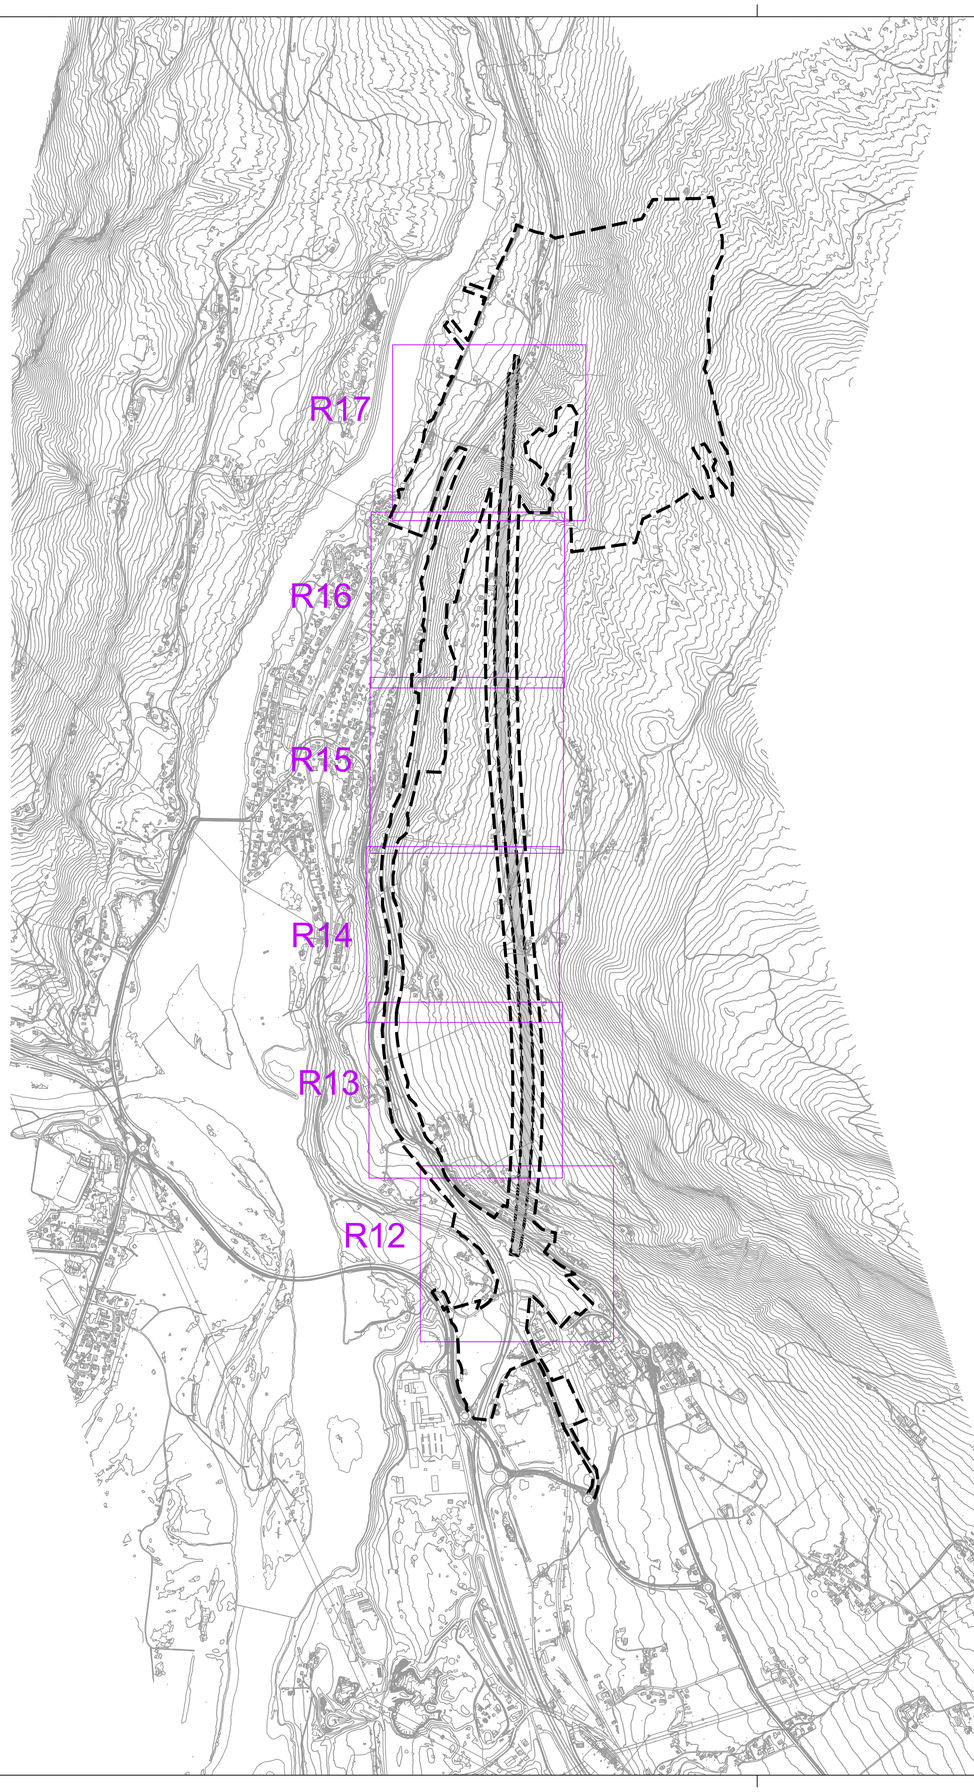

Tegnforklaring

Reguleringsplan PBL 2008

§12-5. Nr. 1 - Bebyggelse og anlegg

- BU — Undervisning
- BN — Næringsbebyggelse
- BKB — Forretning/industri
- BAA — Angitt bebyggelse og anleggsformål kombinert med andre angitte hovedformål (næring/forretning)

§12-5. Nr. 2 - Samferdselsanlegg og teknisk infrastruktur

- SV — Veg
- SGS — Gang-/sykkelveg
- SVG — Annen veggrunn - grøntareal
- STJ — Trasé for jernbane

§12-5. Nr. 3 - Grønnstruktur

- GP — Park
- GV — Vegetasjonsskjerm

§12-5. Nr. 5 - Landbruks-, natur- og friluftsformål samt reindrift

- L — LNFR areal for nødvendige tiltak for landbruk og reindrift og gårdstilknyttet næringsvirksomhet basert på gårdens ressursgrunnlag
- LSB — Spredt boligbebyggelse

§12-6 - Hensynssoner

- H110 — Nedslagsfelt drikkevann
- H190_1 — Sikringssone over tunnel
- H190_2 — Sikringssone VA
- H190_3 — Sikringssone reservevannsone
- H310 — Ras- og skredfare
- H370 — Høyspenningsanlegg (inkl høyspentkabler)

§12-7 - Bestemmelseområder

- #001-099 — Utforming rundt tunnel/bru
- #100-199 — Kulturminner som søkes fjernet
- #200-299 — Midlertidig bygge- og anleggsområde
- #300-399 — Deponi

Linjesymbol

- RpGrense
- RpFormålGrense
- RpBestemmelseGrense
- Byggegrense
- Bebyggelse som forutsettes fjernet
- Bru
- Tunnel
- RpSikringGrense
- RpFareGrense
- PblMidlByggAnleggGrense

Punktsymboler

- Avkjørsel - både inn og utkjøring

Illustrasjonslinjer

- Pilegrimsleden
- Skråningsutslag
- Viltgjerde

Kartopplysninger

Kilde for basiskart:	Geodata AS	Ekvidistanse:	1m
Dato for basiskart:	10.07.2018	Kartmålestokk:	1:10000
Koordinatsystem:	EUREF89,NTM-10	0 250 500.m	
Høydegrunnlag:	NN2000		

Revisjon	Saksnr.	Sign.

Detaljregulering

E6 Storhove - Øyer

Alternativ 2

Vertikalnivå 1 - under grunnen

N

PlanID:	0501_2018sp239
Kartgrunnlag:	FKB-B
Kartreferanse:	EUREF89,NTM10
Høydegrunnlag:	NN2000

Saksbehandling iht. plan- og bygningsloven	Dato	Saksnr.	Sign.
Kommunestyret sitt vedtak			
2. gangs behandling			
Offentlig ettersyn fra.....til.....			
1.gangs behandling			
Kunngjøring av oppstart av planarbeid	28.02.2019		

Lillehammer kommune | NyeVeier | Dato: 27.09.2019 | Utarbeidet av: COWI | Tegningsnummer: R12-R17

Tegnforklaring

Reguleringsplan PBL 2008

§12-5. Nr. 1 - Bebyggelse og anlegg

- BU — Undervisning
- BN — Næringsbebyggelse
- BKB — Forretning/industri
- BAA — Angitt bebyggelse og anleggsformål kombinert med andre angitte hovedformål (næring/forretning)

§12-5. Nr. 2 - Samferdselsanlegg og teknisk infrastruktur

- SV — Veg
- SGS — Gang-/sykkelveg
- SVG — Annen veggrunn - grøntareal
- STJ — Trasé for jernbane

§12-5. Nr. 3 - Grønnstruktur

- GP — Park
- GV — Vegetasjonsskjerm

§12-5. Nr. 5 - Landbruks-, natur- og friluftsformål samt reindrift

- L — LNFR areal for nødvendige tiltak for landbruk og reindrift og gårdstilknyttet næringsvirksomhet basert på gårdens ressursgrunnlag
- LSB — Spredt boligbebyggelse

§12-6 - Hensynssoner

- H110 — Nedslagsfelt drikkevann
- H190_1 — Sikringssone over tunnel
- H190_2 — Sikringssone VA
- H190_3 — Sikringssone reservevannsone
- H310 — Ras- og skredfare
- H370 — Høyspenningsanlegg (inkl høyspentkabler)

§12-7 - Bestemmelseområder

- #001-099 — Utforming rundt tunnel/bru
- #100-199 — Kulturminner som søkes fjernet
- #200-299 — Midlertidig bygge- og anleggsområde
- #300-399 — Deponi

Linjesymbol

- RpGrense
- RpFormålGrense
- RpBestemmelseGrense
- Byggegrense
- Bebyggelse som forutsettes fjernet
- Bru
- Tunnel
- RpSikringGrense
- RpFareGrense
- PblMidlByggAnleggGrense

Punktsymboler

- Avkjørsel - både inn og utkjøring

Illustrasjonslinjer

- Pilegrimsleden
- Skråningsutslag
- Viltgjerde

Kartopplysninger

Kilde for basiskart:	Geodata AS	Ekvidistanse:	1m
Dato for basiskart:	10.07.2018	Kartmålestokk:	1:1000
Koordinatsystem:	EUREF89.NTM-10		0 25 50 m
Høydegrunnlag:	NN2000		

Revisjon		Saksnr.	Sign.

Detaljregulering

E6 Storhove - Øyer
Alternativ 2

N

PlanID:	0501_2018s239
Kartgrunnlag:	FKB-B
Kartreferanse:	EUREF89.NTM10
Høydegrunnlag:	NN2000

Saksbehandling iht. plan- og bygningsloven	Dato	Saksnr.	Sign.
Kommunestyret sitt vedtak			
2. gangs behandling			
Offentlig ettersyn fra.....til.....			
1.gangs behandling			
Kunngjøring av oppstart av planarbeid	28.02.2019		

Lillehammer kommune | NyeVeier | Dato: 27.09.2019 | Utarbeidet av: COWI | Tegningsnummer: R 01

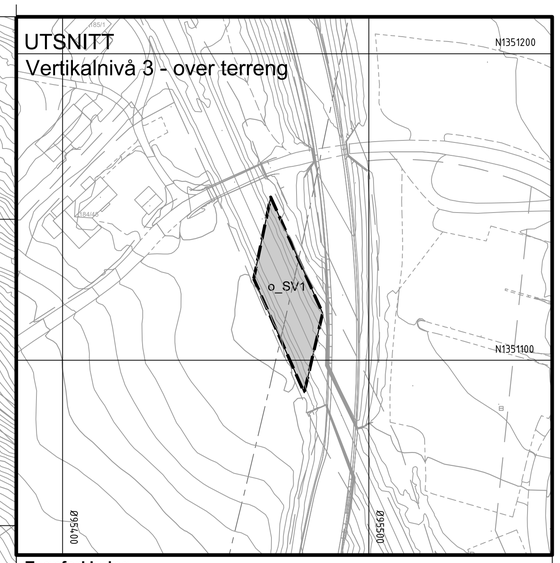

Tegnforklaring

Reguleringsplan PBL 2008

§12-5. Nr. 1 - Bebyggelse og anlegg

- BU — Undervisning
- BN — Næringsbebyggelse
- BKB — Forretning/industri
- BAA — Angitt bebyggelse og anleggsformål kombinert med andre angitte hovedformål (næring/forretning)

§12-5. Nr. 2 - Samferdselsanlegg og teknisk infrastruktur

- SV — Veg
- SGS — Gang-/sykkelveg
- SVG — Annen veggrunn - grøntareal
- STJ — Trasé for jernbane

§12-5. Nr. 3 - Grønnstruktur

- GP — Park
- GV — Vegetasjonsskjerm

§12-5. Nr. 5 - Landbruks-, natur- og friluftsformål samt reindrift

- L — LNFR areal for nødvendige tiltak for landbruk og reindrift og gårdstilknyttet næringsvirksomhet basert på gårdens ressursgrunnlag
- LSB — Spredt boligbebyggelse

§12-6 - Hensynssoner

- H110 — Nedslagsfelt drikkevann
- H190_1 — Sikringssone over tunnel
- H190_2 — Sikringssone VA
- H190_3 — Sikringssone reservevannsone
- H210 — Ras- og skredfare
- H370 — Høyspenningsanlegg (inkl høyspentkabler)

§12-7 - Bestemmelseområder

- #001-099 — Utforming rundt tunnel/bru
- #100-199 — Kulturminner som søkes fjernet
- #200-299 — Midlertidig bygge- og anleggsområde
- #300-399 — Deponi

Linjesymbol

- RpGrense
- RpFormålGrense
- RpBestemmelseGrense
- Byggegrense
- Bebyggelse som forutsettes fjernet
- Bru
- Tunnel
- RpSikringGrense
- RpFareGrense
- PblMidlByggAnleggGrense

Punktsymboler

- Avkjørsel - både inn og utkjøring

Illustrasjonslinjer

- Pilegrimsleden
- Skråningsutslag
- Viltgjerde

Kartopplysninger

Kilde for basiskart:	Geodata AS	Ekvidistanse:	1m
Dato for basiskart:	10.07.2018	Kartmålestokk:	1:1000
Koordinatsystem:	EUREF89.NTM-10		0 25 50.m
Høydegrunnlag:	NN2000		

Revisjon		Saksnr.	Sign.

Detaljregulering

E6 Storhove - Øyer
Alternativ 2

N

PlanID:	0501_2018sp239
Kartgrunnlag:	FKB-B
Kartreferanse:	EUREF89,NTM10
Høydegrunnlag:	NN2000

Saksbehandling iht. plan- og bygningsloven	Dato	Saksnr.	Sign.
Kommunestyret sitt vedtak			
2. gangs behandling			
Offentlig ettersyn fra.....til.....			
1.gangs behandling			
Kunngjøring av oppstart av planarbeid	28.02.2019		

Lillehammer kommune | NyeVeier | Dato: 27.09.2019 | Utarbeidet av: COWI | Tegningsnummer: R02

#208
H190_3
H370_7
L5
o_SGS7
o_SV8
o_SVG27
o_SVG20
o_SV9
H370_8
#H370_8
L8
#203
H190_3
L4
#002
H190_1
H190_3
H370_9
SB4
LSB3
#002
LSB2
LSB1
#204

Tegnforklaring

Reguleringsplan PBL 2008

§12-5. Nr. 1 - Bebyggelse og anlegg

- BU — Undervisning
- BN — Næringsbebyggelse
- BKB — Forretning/industri
- BAA — Angitt bebyggelse og anleggsformål kombinert med andre angitte hovedformål (næring/forretning)

§12-5. Nr. 2 - Samferdselsanlegg og teknisk infrastruktur

- SV — Veg
- SGS — Gang-/sykkelveg
- SVG — Annen veggrunn - grøntareal
- STJ — Trasé for jernbane

§12-5. Nr. 3 - Grønnstruktur

- GP — Park
- GV — Vegetasjonsskjerm

§12-5. Nr. 5 - Landbruks-, natur- og friluftsformål samt reindrift

- L — LNFR areal for nødvendige tiltak for landbruk og reindrift og gårdstilknyttet næringsvirksomhet basert på gårdens ressursgrunnlag
- LSB — Spredt boligbebyggelse

§12-6 - Hensynssoner

- H110 — Nedslagsfelt drikkevann
- H190_1 — Sikringssone over tunnel
- H190_2 — Sikringssone VA
- H190_3 — Sikringssone reservevannsone
- H310 — Ras- og skredfare
- H370 — Høyspenningsanlegg (inkl høyspentkabler)

§12-7 - Bestemmelseområder

- #001-099 — Utforming rundt tunnel/bru
- #100-199 — Kulturminner som søkes fjernet
- #200-299 — Midlertidig bygge- og anleggsområde
- #300-399 — Deponi

Linjesymbol

- RpGrense
- RpFormålGrense
- RpBestemmelseGrense
- Byggegrense
- Bebyggelse som forutsettes fjernet
- Bru
- Tunnel
- RpSikringGrense
- RpFareGrense
- PblMidlByggAnleggGrense

Punktsymboler

- Avkjørsel - både inn og utkjøring

Illustrasjonslinjer

- Pilegrimsleden
- Skråningsutslag
- Viltgjerde

Kartopplysninger

Kilde for basiskart:	Geodata AS	Ekvidistanse:	1m
Dato for basiskart:	10.07.2018	Kartmålestokk:	1:1000
Koordinatsystem:	EUREF89.NTM-10		0 25 50 m
Høydegrunnlag:	NN2000		

Revisjon		Saksnr.	Sign.

Detaljregulering

E6 Storhove - Øyer
Alternativ 2

PlanID:	0501_2018sp239
Kartgrunnlag:	FKB-B
Kartreferanse:	EUREF89,NTM10
Høydegrunnlag:	NN2000

Saksbehandling iht. plan- og bygningsloven	Dato	Saksnr.	Sign.
Kommunestyret sitt vedtak			
2. gangs behandling			
Offentlig ettersyn fra.....til.....			
1.gangs behandling			
Kunngjøring av oppstart av planarbeid	28.02.2019		

Lillehammer kommune | NyeVeier | Dato: 27.09.2019 | Utarbeidet av: COWI | Tegningsnummer: R03

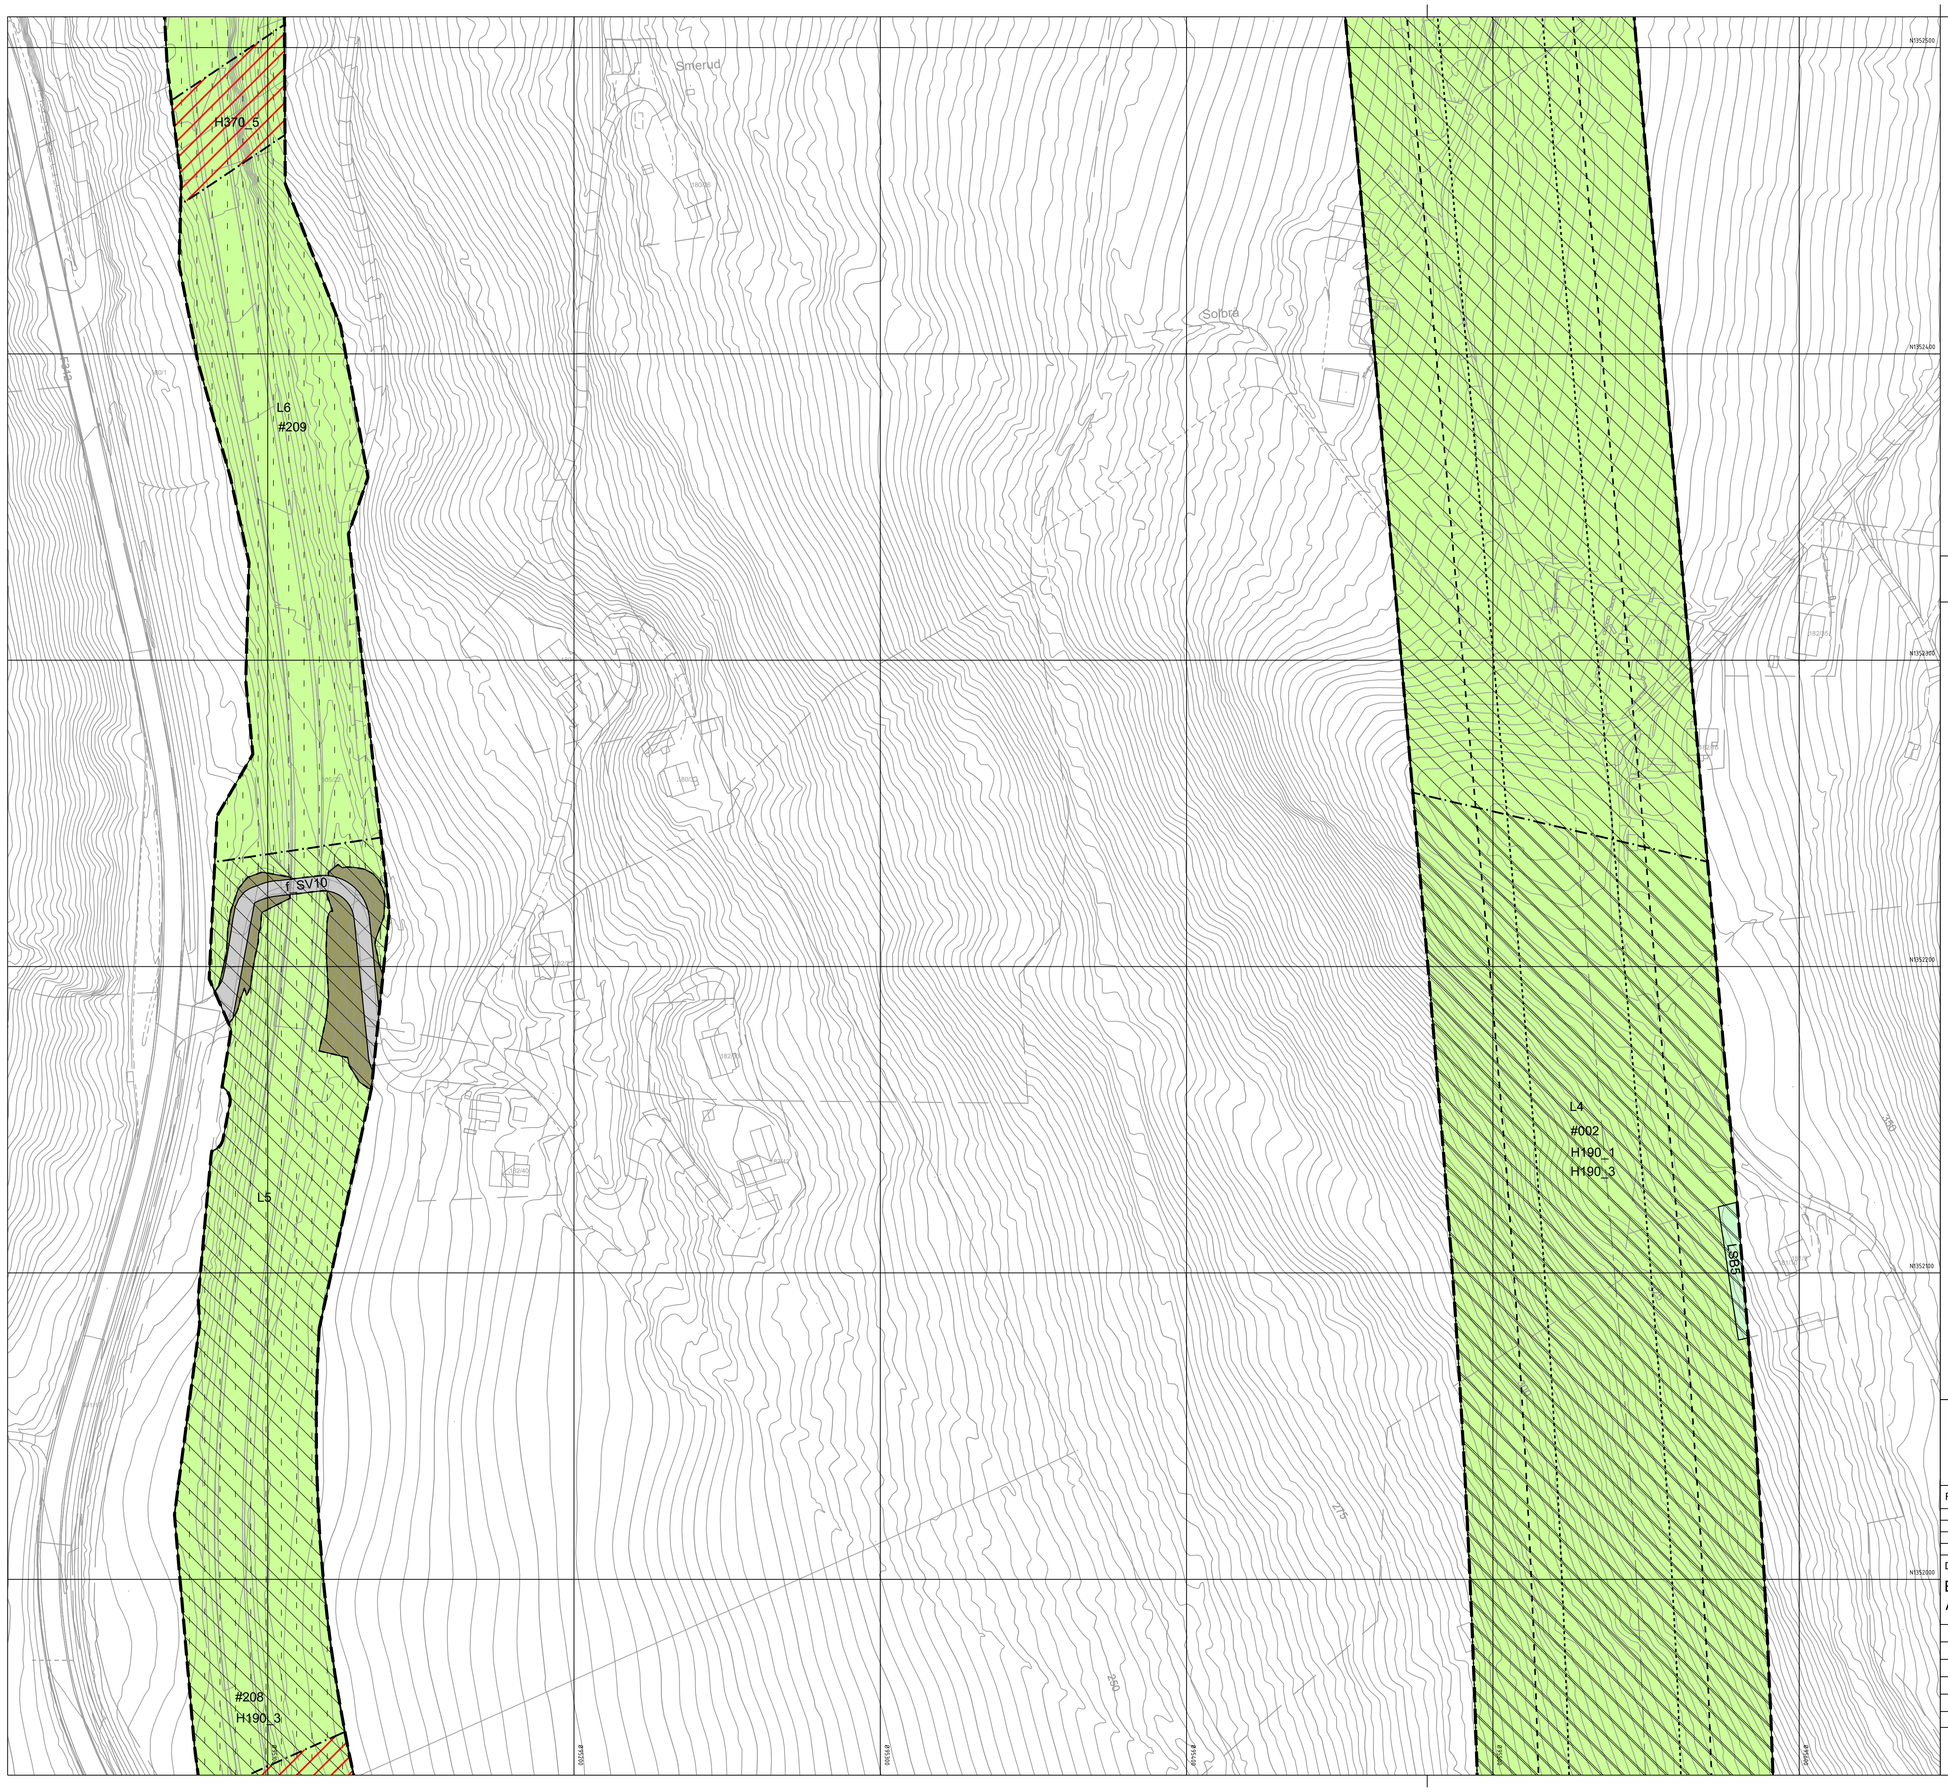

Tegnforklaring

Reguleringsplan PBL 2008

§12-5. Nr. 1 - Bebyggelse og anlegg

- BU — Undervisning
- BN — Næringsbebyggelse
- BKB — Forretning/industri
- BAA — Angitt bebyggelse og anleggsformål kombinert med andre angitte hovedformål (næring/forretning)

§12-5. Nr. 2 - Samferdselsanlegg og teknisk infrastruktur

- SV — Veg
- SGS — Gang-/sykkelveg
- SVG — Annen veggrunn - grøntareal
- STJ — Trasé for jernbane

§12-5. Nr. 3 - Grønnstruktur

- GP — Park
- GV — Vegetasjonsskjerm

§12-5. Nr. 5 - Landbruks-, natur- og friluftsformål samt reindrift

- L — LNFR areal for nødvendige tiltak for landbruk og reindrift og gårdstilknyttet næringsvirksomhet basert på gårdens ressursgrunnlag
- LSB — Spredt boligbebyggelse

§12-6 - Hensynssoner

- H110 — Nedslagsfelt drikkevann
- H190_1 — Sikringssone over tunnel
- H190_2 — Sikringssone VA
- H190_3 — Sikringssone reservevannsone
- H210 — Ras- og skredfare
- H370 — Høyspenningsanlegg (inkl høyspentkabler)

§12-7 - Bestemmelseområder

- #001-099 — Utforming rundt tunnel/bru
- #100-199 — Kulturminner som søkes fjernet
- #200-299 — Midlertidig bygge- og anleggsområde
- #300-399 — Deponi

Linjesymbol

- RpGrense
- RpFormålGrense
- RpBestemmelseGrense
- Byggegrense
- Bebyggelse som forutsettes fjernet
- Bru
- Tunnel
- RpSikringGrense
- RpFareGrense
- PblMidlByggAnleggGrense

Punktsymboler

- Avkjørsel - både inn og utkjøring

Illustrasjonslinjer

- Pilegrimsleden
- Skråningsutslag
- Viltgjerde

Kartopplysninger

Kilde for basiskart:	Geodata AS	Ekvidistanse:	1m
Dato for basiskart:	10.07.2018	Kartmålestokk:	1:1000
Koordinatsystem:	EUREF89.NTM-10		0 25 50.m
Høydegrunnlag:	NN2000		

Revisjon	Saksnr.	Sign.

Detaljregulering

E6 Storhove - Øyer
Alternativ 2

N

PlanID:	0501_2018p239
Kartgrunnlag:	FKB-B
Kartreferanse:	EUREF89,NTM10
Høydegrunnlag:	NN2000

Saksbehandling iht. plan- og bygningsloven	Dato	Saksnr.	Sign.
Kommunestyret sitt vedtak			
2. gangs behandling			
Offentlig ettersyn fra.....til.....			
1.gangs behandling			
Kunngjøring av oppstart av planarbeid	28.02.2019		

Lillehammer kommune | NyeVeier

Dato: 27.09.2019

Utarbeidet av: COWI

Tegningsnummer: R04

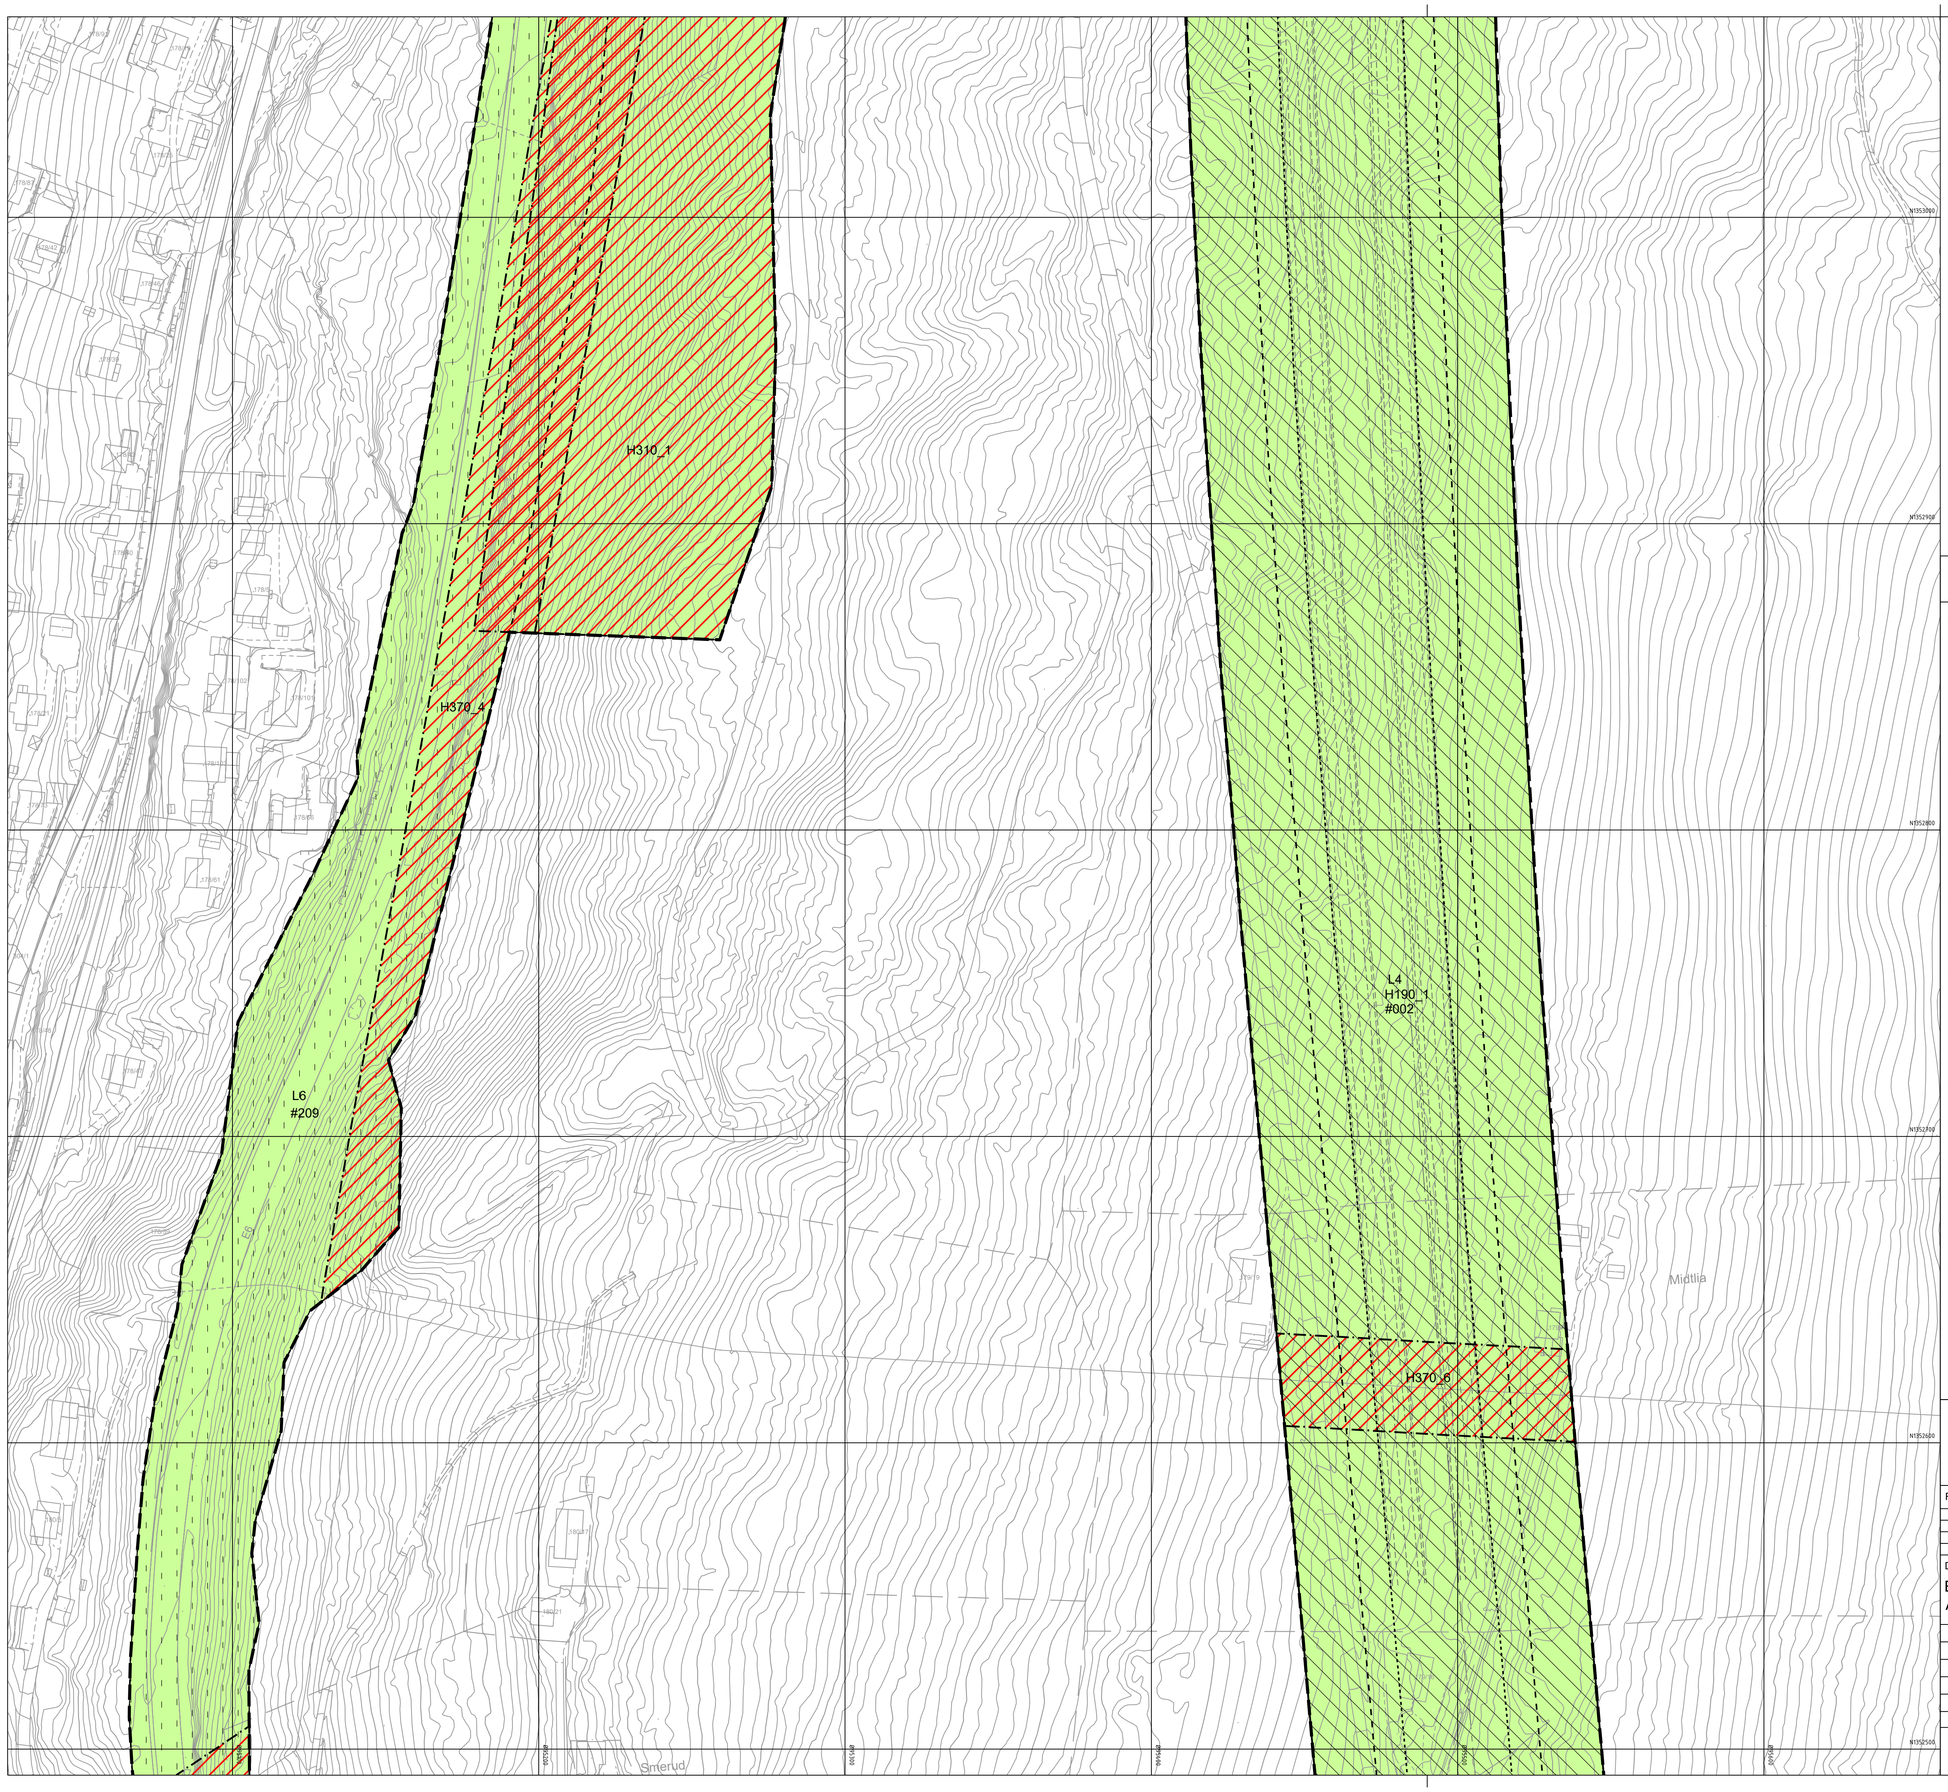

Tegnforklaring

Reguleringsplan PBL 2008

§12-5. Nr. 1 - Bebyggelse og anlegg

- BU — Undervisning
- BN — Næringsbebyggelse
- BKB — Forretning/industri
- BAA — Angitt bebyggelse og anleggsformål kombinert med andre angitte hovedformål (næring/forretning)

§12-5. Nr. 2 - Samferdselsanlegg og teknisk infrastruktur

- SV — Veg
- SGS — Gang-/sykkelveg
- SVG — Annen veggrunn - grøntareal
- STJ — Trasé for jernbane

§12-5. Nr. 3 - Grønnstruktur

- GP — Park
- GV — Vegetasjonsskjerm

§12-5. Nr. 5 - Landbruks-, natur- og friluftsformål samt reindrift

- L — LNFR areal for nødvendige tiltak for landbruk og reindrift og gårdstilknyttet næringsvirksomhet basert på gårdens ressursgrunnlag
- LSB — Spredt boligbebyggelse

§12-6 - Hensynssoner

- H110 — Nedslagsfelt drikkevann
- H190_1 — Sikringssone over tunnel
- H190_2 — Sikringssone VA
- H190_3 — Sikringssone reservevannsone
- H310 — Ras- og skredfare
- H370 — Høyspenningsanlegg (inkl høyspentkabler)

§12-7 - Bestemmelseområder

- #001-099 — Utforming rundt tunnel/bru
- #100-199 — Kulturminner som søkes fjernet
- #200-299 — Midlertidig bygge- og anleggsområde
- #300-399 — Deponi

Linjesymbol

- RpGrense
- RpFormålGrense
- RpBestemmelseGrense
- Byggegrense
- Bebyggelse som forutsettes fjernet
- Bru
- Tunnel
- RpSikringGrense
- RpFareGrense
- PblMidlByggAnleggGrense

Punktsymboler

- Avkjørsel - både inn og utkjøring

Illustrasjonslinjer

- Pilegrimsleden
- Skråningsutslag
- Viltgjerde

Kartopplysninger

Kilde for basiskart:	Geodata AS	Ekvidistanse:	1m
Dato for basiskart:	10.07.2018	Kartmålestokk:	1:1000
Koordinatsystem:	EUREF89.NTM-10	0	25 50.m
Høydegrunnlag:	NN2000		

Revisjon	Saksnr.	Sign.

Detaljregulering

E6 Storhove - Øyer
Alternativ 2

N

PlanID:	0501_2018p239
Kartgrunnlag:	FKB-B
Kartreferanse:	EUREF89,NTM10
Høydegrunnlag:	NN2000

Saksbehandling iht. plan- og bygningsloven	Dato	Saksnr.	Sign.
Kommunestyret sitt vedtak			
2. gangs behandling			
Offentlig ettersyn fra.....til.....			
1.gangs behandling			
Kunngjøring av oppstart av planarbeid	28.02.2019		

Lillehammer kommune | NyeVeier | Dato: 27.09.2019 | Utarbeidet av: COWI | Tegningsnummer: R05

Tegnforklaring

Reguleringsplan PBL 2008

§12-5. Nr. 1 - Bebyggelse og anlegg

- BU — Undervisning
- BN — Næringsbebyggelse
- BKB — Forretning/industri
- BAA — Angitt bebyggelse og anleggsformål kombinert med andre angitte hovedformål (næring/forretning)

§12-5. Nr. 2 - Samferdselsanlegg og teknisk infrastruktur

- SV — Veg
- SGS — Gang-/sykkelveg
- SVG — Annen veggrunn - grøntareal
- STJ — Trasé for jernbane

§12-5. Nr. 3 - Grønnstruktur

- GP — Park
- GV — Vegetasjonsskjerm

§12-5. Nr. 5 - Landbruks-, natur- og friluftsformål samt reindrift

- L — LNFR areal for nødvendige tiltak for landbruk og reindrift og gårdstilknyttet næringsvirksomhet basert på gårdens ressursgrunnlag
- LSB — Spredt boligbebyggelse

§12-6 - Hensynssoner

- H110 — Nedslagsfelt drikkevann
- H190_1 — Sikringssone over tunnel
- H190_2 — Sikringssone VA
- H190_3 — Sikringssone reservevannsone
- H310 — Ras- og skredfare
- H370 — Høyspenningsanlegg (inkl høyspentkabler)

§12-7 - Bestemmelseområder

- #001-099 — Utforming rundt tunnel/bru
- #100-199 — Kulturminner som søkes fjernet
- #200-299 — Midlertidig bygge- og anleggsområde
- #300-399 — Deponi

Linjesymbol

- RpGrense
- RpFormålGrense
- RpBestemmelseGrense
- Byggegrense
- Bebyggelse som forutsettes fjernet
- Bru
- Tunnel
- RpSikringGrense
- RpFareGrense
- PblMidlByggAnleggGrense

Punktsymboler

- Avkjørsel - både inn og utkjøring

Illustrasjonslinjer

- Pilegrimsleden
- Skråningsutslag
- Viltgjerde

Kartopplysninger

Kilde for basiskart:	Geodata AS	Ekvidistanse:	1m
Dato for basiskart:	10.07.2018	Kartmålestokk:	1:1000
Koordinatsystem:	EUREF89.NTM-10	0	25 50.m
Høydegrunnlag:	NN2000		

Revisjon	Saksnr.	Sign.

Detaljregulering

E6 Storhove - Øyer
Alternativ 2

N

PlanID:	0501_2018sp239
Kartgrunnlag:	FKB-B
Kartreferanse:	EUREF89,NTM10
Høydegrunnlag:	NN2000

Saksbehandling iht. plan- og bygningsloven	Dato	Saksnr.	Sign.
Kommunestyret sitt vedtak			
2. gangs behandling			
Offentlig ettersyn fra.....til.....			
1.gangs behandling			
Kunngjøring av oppstart av planarbeid	28.02.2019		

Lillehammer kommune | NyeVeier

Dato: 27.09.2019

Utarbeidet av: COWI

Tegningsnummer: R06

Deponi
k+170

#301
#211
L12

Pilegrim

LSB6

#212

o_SV2

H370_2

L4

H370_2

#002
H190_1

#212

Pilegrimsleden

Skog

Tegnforklaring

Reguleringsplan PBL 2008

§12-5. Nr. 1 - Bebyggelse og anlegg

- BU — Undervisning
- BN — Næringsbebyggelse
- BKB — Forretning/industri
- BAA — Angitt bebyggelse og anleggsformål kombinert med andre angitte hovedformål (næring/forretning)

§12-5. Nr. 2 - Samferdselsanlegg og teknisk infrastruktur

- SV — Veg
- SGS — Gang-/sykkelveg
- SVG — Annen veggrunn - grøntareal
- STJ — Trasé for jernbane

§12-5. Nr. 3 - Grønnstruktur

- GP — Park
- GV — Vegetasjonsskjerm

§12-5. Nr. 5 - Landbruks-, natur- og friluftsformål samt reindrift

- L — LNFR areal for nødvendige tiltak for landbruk og reindrift og gårdstilknyttet næringsvirksomhet basert på gårdens ressursgrunnlag
- LSB — Spredt boligbebyggelse

§12-6 - Hensynssoner

- H110 — Nedslagsfelt drikkevann
- H190_1 — Sikringssone over tunnel
- H190_2 — Sikringssone VA
- H190_3 — Sikringssone reservevannsone
- H310 — Ras- og skredfare
- H370 — Høyspenningsanlegg (inkl høyspentkabler)

§12-7 - Bestemmelseområder

- #001-099 — Utforming rundt tunnel/bru
- #100-199 — Kulturminner som søkes fjernet
- #200-299 — Midlertidig bygge- og anleggsområde
- #300-399 — Deponi

Linjesymbol

- RpGrense
- RpFormålGrense
- RpBestemmelseGrense
- Byggegrense
- Bebyggelse som forutsettes fjernet
- Bru
- Tunnel
- RpSikringGrense
- RpFareGrense
- PblMidlByggAnleggGrense

Punktsymboler

- Avkjørsel - både inn og utkjøring

Illustrasjonslinjer

- Pilegrimsleden
- Skråningsutslag
- Viltgjerde

Kartopplysninger

Kilde for basiskart:	Geodata AS	Ekvidistanse:	1m
Dato for basiskart:	10.07.2018	Kartmålestokk:	1:1000
Koordinatsystem:	EUREF89.NTM-10	0 25 50.m	
Høydegrunnlag:	NN2000		

Revisjon		Saksnr.	Sign.

Detaljregulering

E6 Storhove - Øyer
Alternativ 2

N

PlanID:	0501_2018p239
Kartgrunnlag:	FKB-B
Kartreferanse:	EUREF89,NTM10
Høydegrunnlag:	NN2000

Saksbehandling iht. plan- og bygningsloven	Dato	Saksnr.	Sign.
Kommunestyret sitt vedtak			
2. gangs behandling			
Offentlig ettersyn fra.....til.....			
1.gangs behandling			
Kunngjøring av oppstart av planarbeid	28.02.2019		

Lillehammer kommune / NyeVeier	Dato: 27.09.2019	Utarbeidet av: COWI	Tegningsnummer: R07

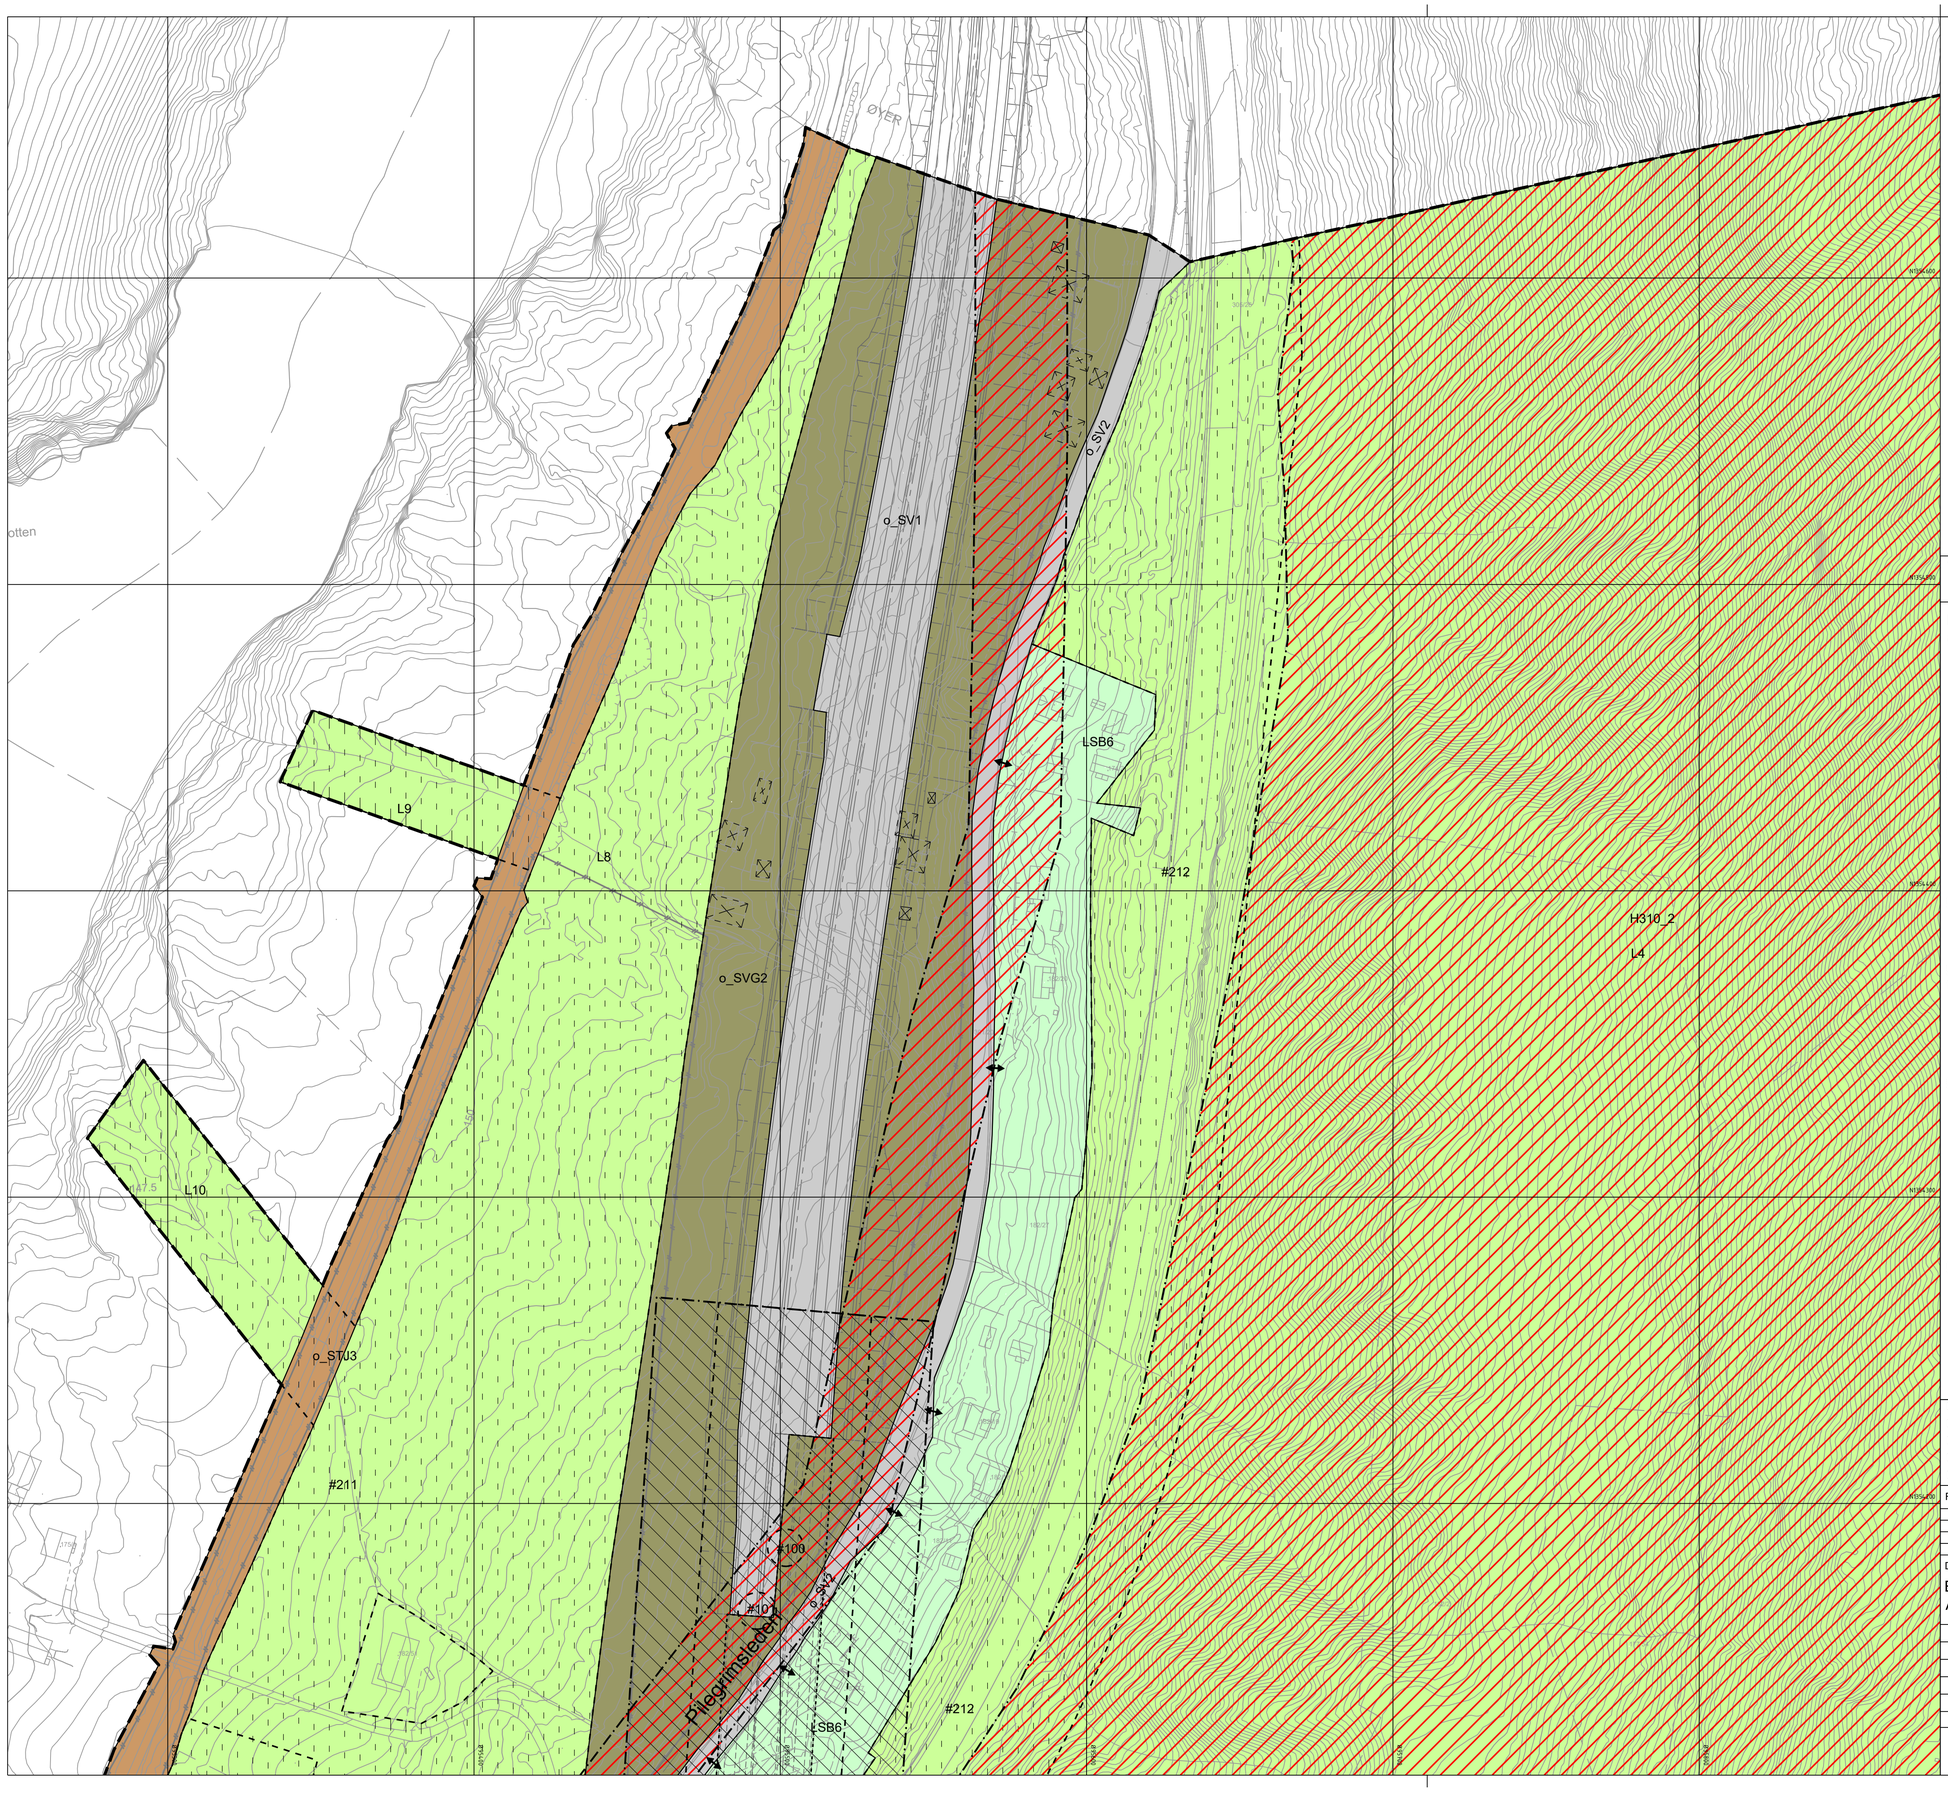

Tegnforklaring

Reguleringsplan PBL 2008

§12-5. Nr. 1 - Bebyggelse og anlegg

- BU — Undervisning
- BN — Næringsbebyggelse
- BKB — Forretning/industri
- BAA — Angitt bebyggelse og anleggsformål kombinert med andre angitte hovedformål (næring/forretning)

§12-5. Nr. 2 - Samferdselsanlegg og teknisk infrastruktur

- SV — Veg
- SGS — Gang-/sykkelveg
- SVG — Annen veggrunn - grøntareal
- STJ — Trasé for jernbane

§12-5. Nr. 3 - Grønnstruktur

- GP — Park
- GV — Vegetasjonsskjerm

§12-5. Nr. 5 - Landbruks-, natur- og friluftsformål samt reindrift

- L — LNFR areal for nødvendige tiltak for landbruk og reindrift og gårdstilknyttet næringsvirksomhet basert på gårdens ressursgrunnlag
- LSB — Spredt boligbebyggelse

§12-6 - Hensynssoner

- H110 — Nedslagsfelt drikkevann
- H190_1 — Sikringssone over tunnel
- H190_2 — Sikringssone VA
- H190_3 — Sikringssone reservevannsone
- H310 — Ras- og skredfare
- H370 — Høyspenningsanlegg (inkl høyspentkabler)

§12-7 - Bestemmelseområder

- #001-099 — Utforming rundt tunnel/bru
- #100-199 — Kulturminner som søkes fjernet
- #200-299 — Midlertidig bygge- og anleggsområde
- #300-399 — Deponi

Linjesymbol

- RpGrense
- RpFormålGrense
- RpBestemmelseGrense
- Byggegrense
- Bebyggelse som forutsettes fjernet
- Bru
- Tunnel
- RpSikringGrense
- RpFareGrense
- PblMidlByggAnleggGrense

Punktsymboler

- Avkjørsel - både inn og utkjøring

Illustrasjonslinjer

- Pilegrimsleden
- Skråningsutslag
- Viltgjerde

Kartopplysninger

Kilde for basiskart:	Geodata AS	Ekvidistanse:	1m
Dato for basiskart:	10.07.2018	Kartmålestokk:	1:1000
Koordinatsystem:	EUREF89.NTM-10		0 25 50 m
Høydegrunnlag:	NN2000		

Revisjon	Saksnr.	Sign.

Detaljregulering

E6 Storhove - Øyer
Alternativ 2

N

PlanID:	0501_2018sp239
Kartgrunnlag:	FKB-B
Kartreferanse:	EUREF89,NTM10
Høydegrunnlag:	NN2000

Saksbehandling iht. plan- og bygningsloven	Dato	Saksnr.	Sign.
Kommunestyret sitt vedtak			
2. gangs behandling			
Offentlig ettersyn fra.....til.....			
1.gangs behandling			
Kunngjøring av oppstart av planarbeid	28.02.2019		

Lillehammer kommune	NyeVeier	Dato: 27.09.2019	Utarbeidet av: COWI	Tegningsnummer: R08

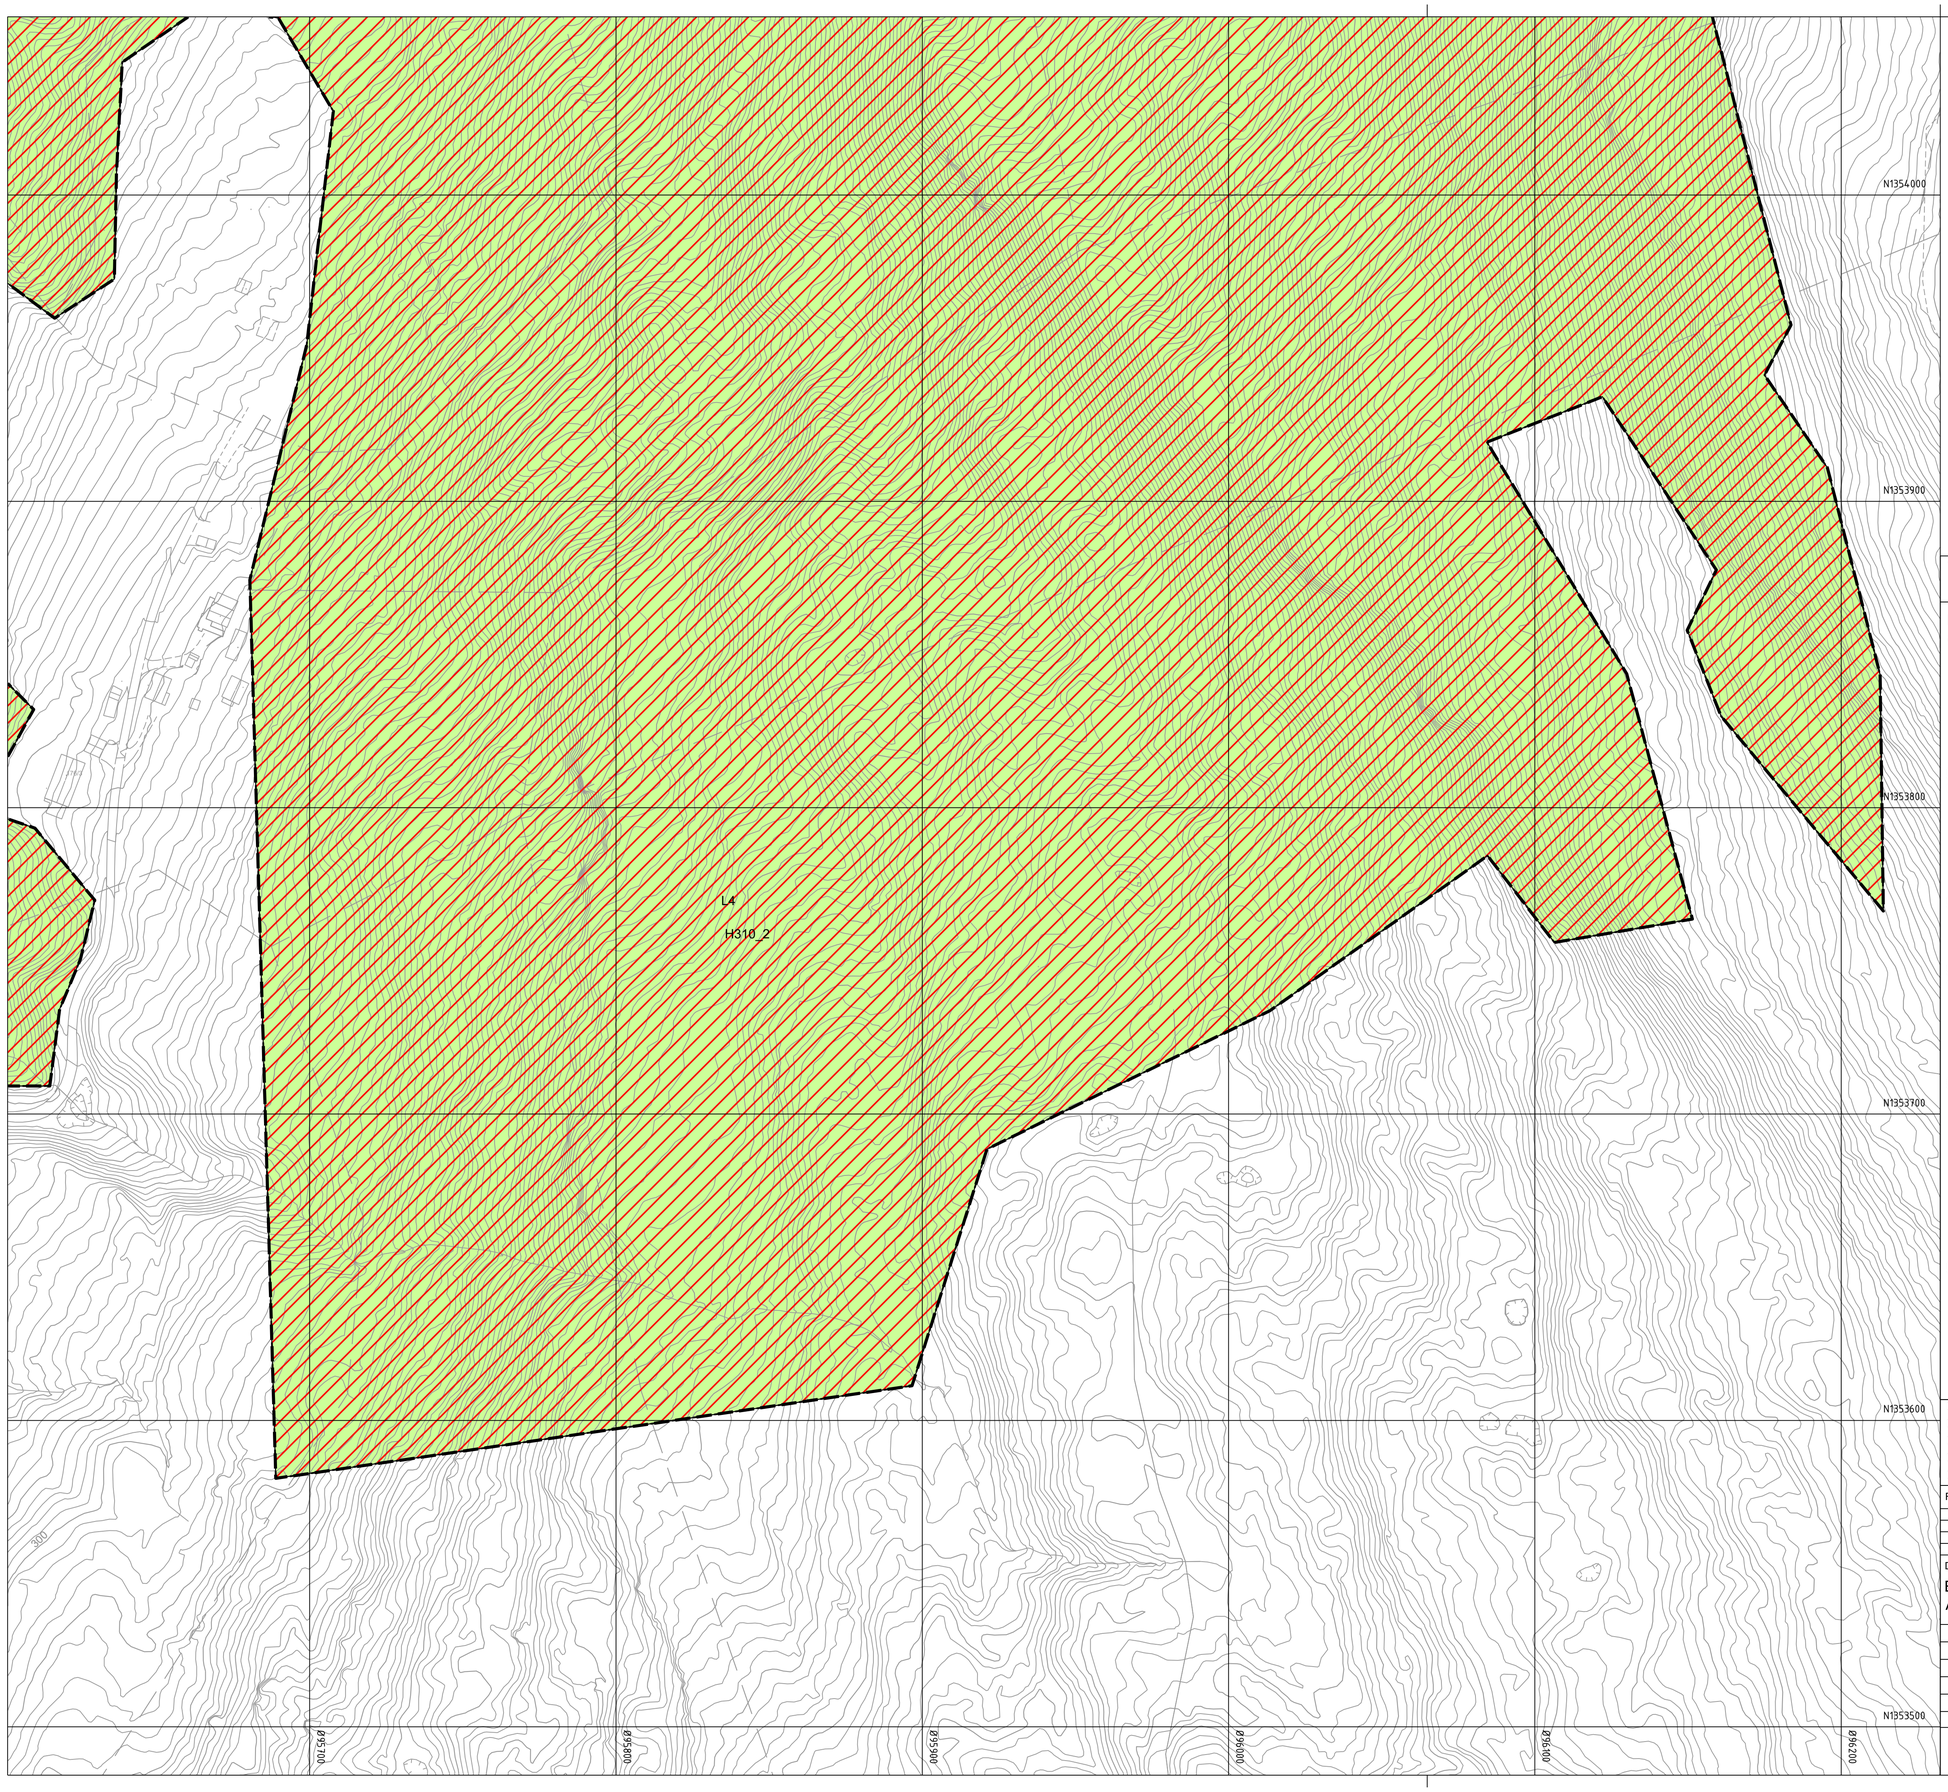

Tegnforklaring

Reguleringsplan PBL 2008

§12-5. Nr. 1 - Bebyggelse og anlegg

- BU — Undervisning
- BN — Næringsbebyggelse
- BKB — Forretning/industri
- BAA — Angitt bebyggelse og anleggsformål kombinert med andre angitte hovedformål (næring/forretning)

§12-5. Nr. 2 - Samferdselsanlegg og teknisk infrastruktur

- SV — Veg
- SGS — Gang-/sykkelveg
- SVG — Annen veggrunn - grøntareal
- STJ — Trasé for jernbane

§12-5. Nr. 3 - Grønnstruktur

- GP — Park
- GV — Vegetasjonsskjerm

§12-5. Nr. 5 - Landbruks-, natur- og friluftsformål samt reindrift

- L — LNFR areal for nødvendige tiltak for landbruk og reindrift og gårdstilknyttet næringsvirksomhet basert på gårdens ressursgrunnlag
- LSB — Spredt boligbebyggelse

§12-6 - Hensynssoner

- H110 — Nedslagsfelt drikkevann
- H190_1 — Sikringssone over tunnel
- H190_2 — Sikringssone VA
- H190_3 — Sikringssone reservevannsone
- H310 — Ras- og skredfare
- H370 — Høyspenningsanlegg (inkl høyspentkabler)

§12-7 - Bestemmelseområder

- #001-099 — Utforming rundt tunnel/bru
- #100-199 — Kulturminner som søkes fjernet
- #200-299 — Midlertidig bygge- og anleggsområde
- #300-399 — Deponi

Linjesymbol

- RpGrense
- RpFormålGrense
- RpBestemmelseGrense
- Byggegrense
- Bebyggelse som forutsettes fjernet
- Bru
- Tunnel
- RpSikringGrense
- RpFareGrense
- PblMidlByggAnleggGrense

Punktsymboler

- Avkjørsel - både inn og utkjøring

Illustrasjonslinjer

- Pilegrimsleden
- Skråningsutslag
- Viltgjerde

Kartopplysninger

Kilde for basiskart:	Geodata AS	Ekvidistanse:	1m
Dato for basiskart:	10.07.2018	Kartmålestokk:	1:1000
Koordinatsystem:	EUREF89.NTM-10	0	25 50.m
Høydegrunnlag:	NN2000		

Revisjon	Saksnr.	Sign.

Detaljregulering

E6 Storhove - Øyer
Alternativ 2

N

PlanID:	0501_2018sp239
Kartgrunnlag:	FKB-B
Kartreferanse:	EUREF89,NTM10
Høydegrunnlag:	NN2000

Saksbehandling iht. plan- og bygningsloven	Dato	Saksnr.	Sign.
Kommunestyret sitt vedtak			
2. gangs behandling			
Offentlig ettersyn fra.....til.....			
1.gangs behandling			
Kunngjøring av oppstart av planarbeid	28.02.2019		

Lillehammer kommune | NyeVeier | Dato: 27.09.2019 | Utarbeidet av: COWI | Tegningsnummer: R09

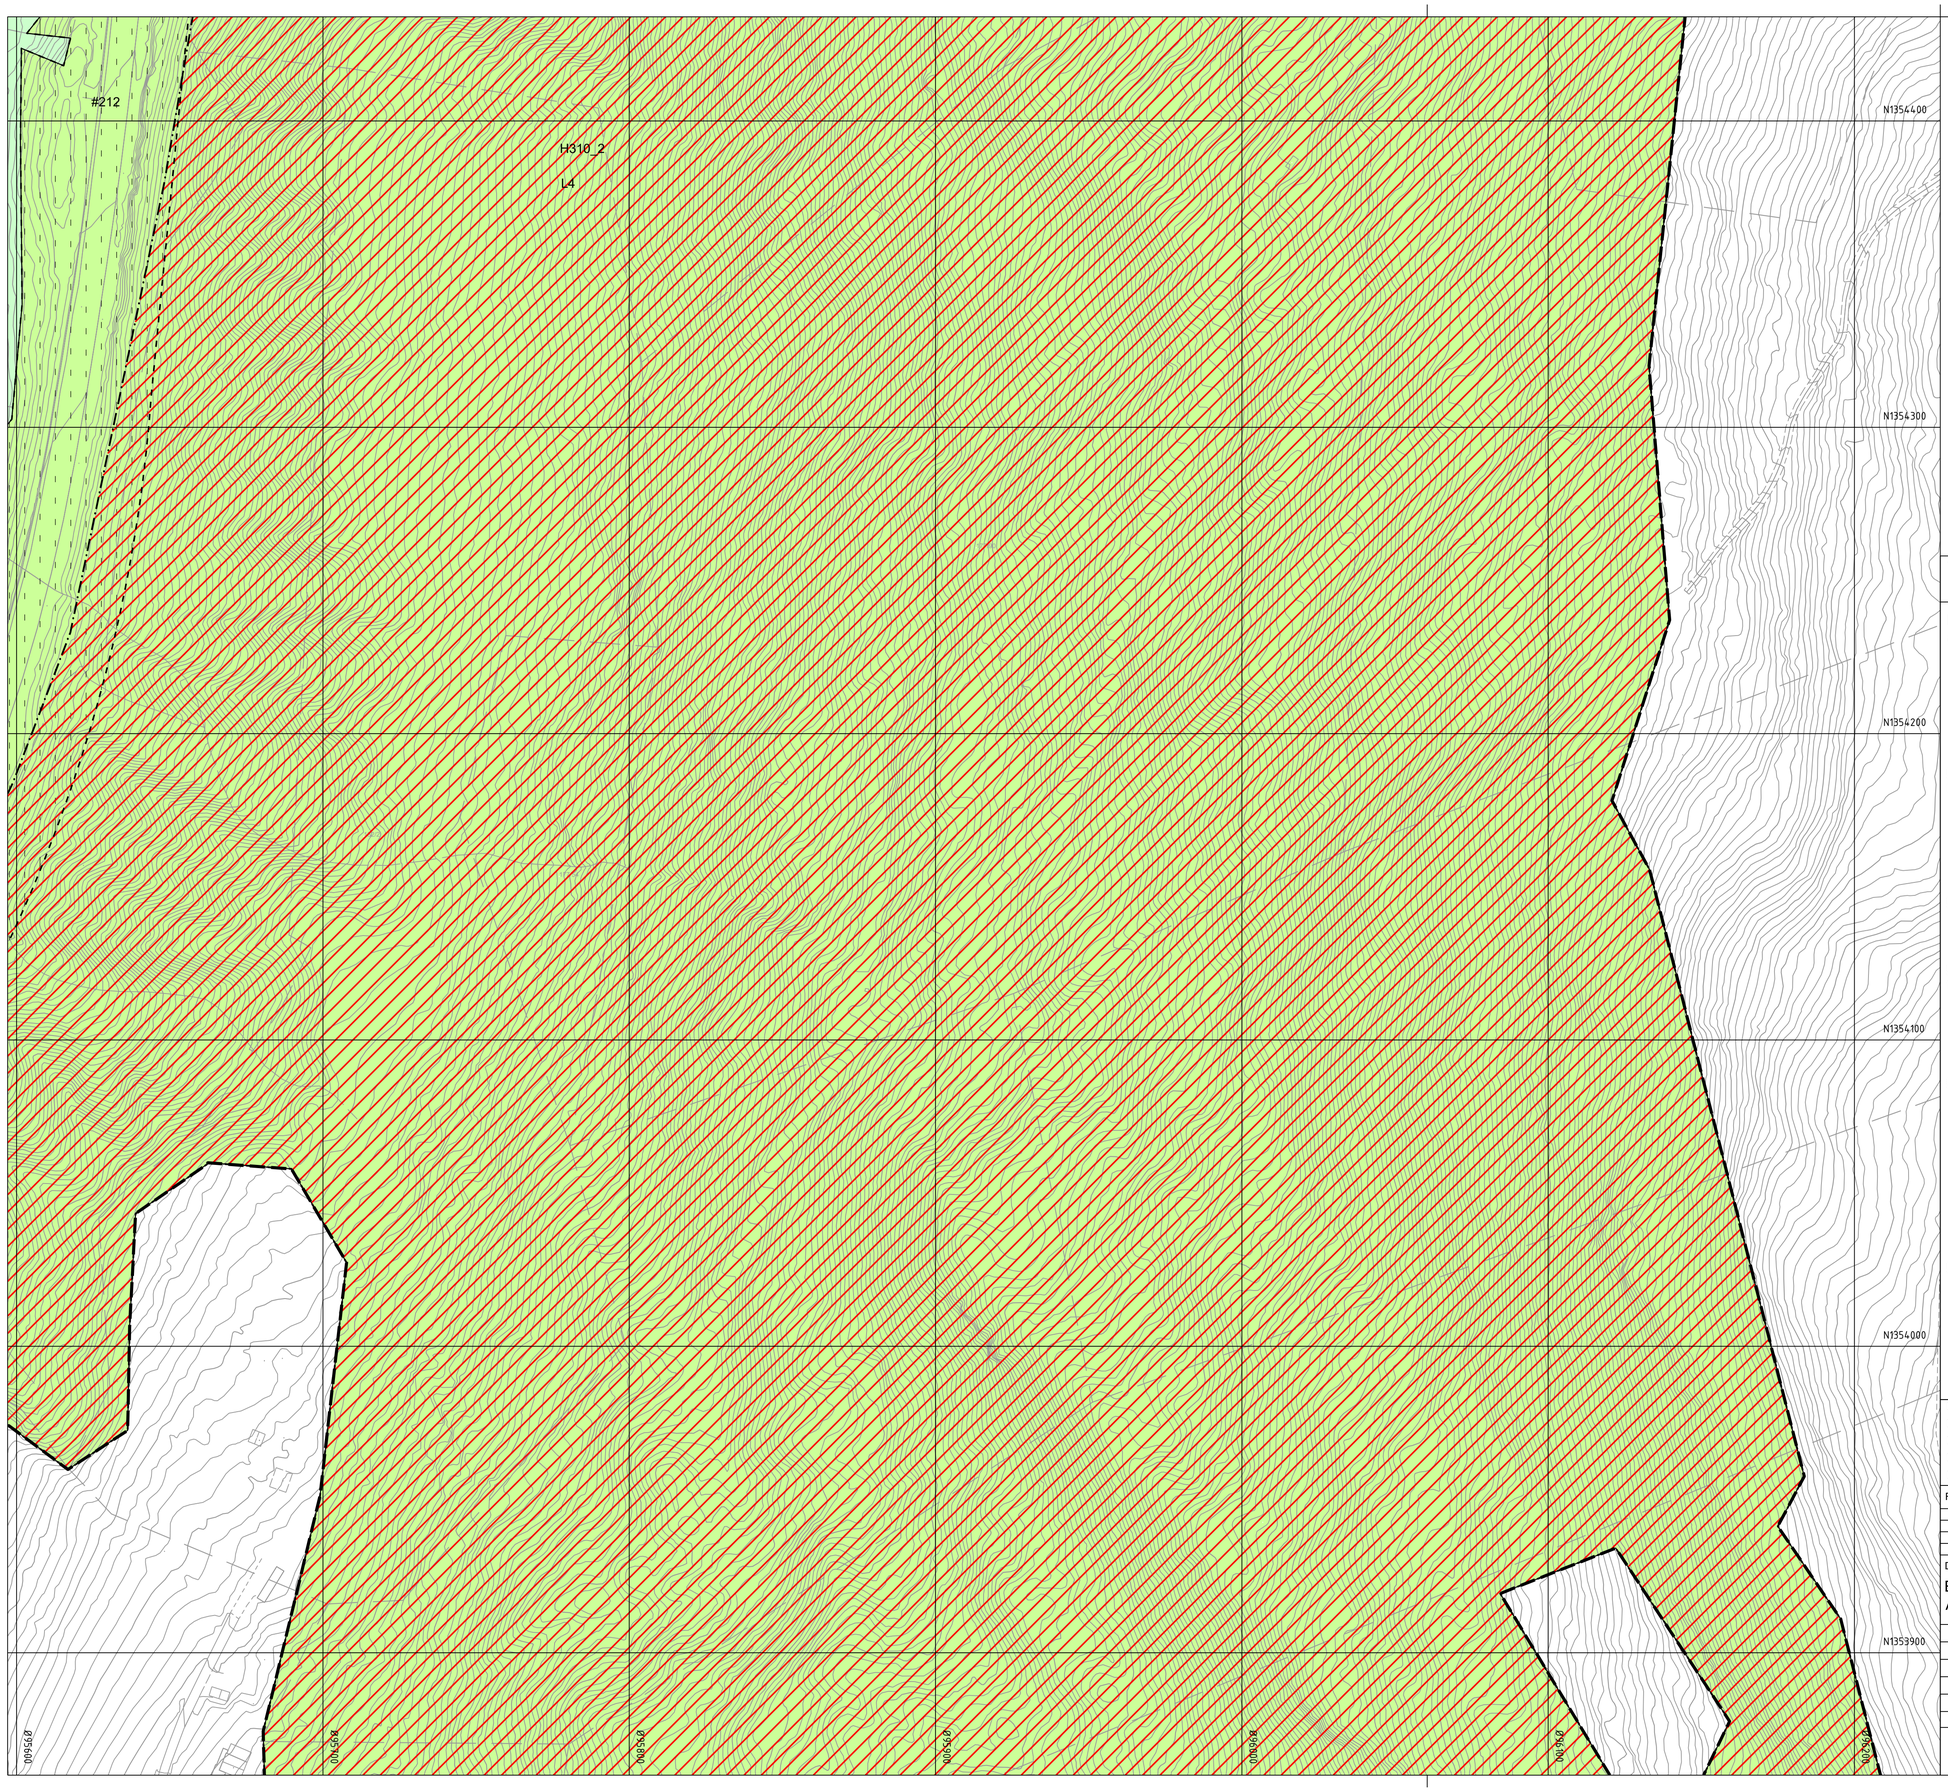

Tegnforklaring

Reguleringsplan PBL 2008

§12-5. Nr. 1 - Bebyggelse og anlegg

- BU — Undervisning
- BN — Næringsbebyggelse
- BKB — Forretning/industri
- BAA — Angitt bebyggelse og anleggsformål kombinert med andre angitte hovedformål (næring/forretning)

§12-5. Nr. 2 - Samferdselsanlegg og teknisk infrastruktur

- SV — Veg
- SGS — Gang-/sykkelveg
- SVG — Annen veggrunn - grøntareal
- STJ — Trasé for jernbane

§12-5. Nr. 3 - Grønnstruktur

- GP — Park
- GV — Vegetasjonsskjerm

§12-5. Nr. 5 - Landbruks-, natur- og friluftsformål samt reindrift

- L — LNFR areal for nødvendige tiltak for landbruk og reindrift og gårdstilknyttet næringsvirksomhet basert på gårdens ressursgrunnlag
- LSB — Spredt boligbebyggelse

§12-6 - Hensynssoner

- H110 — Nedslagsfelt drikkevann
- H190_1 — Sikringssone over tunnel
- H190_2 — Sikringssone VA
- H190_3 — Sikringssone reservevannsone
- H310 — Ras- og skredfare
- H370 — Høyspenningsanlegg (inkl høyspentkabler)

§12-7 - Bestemmelseområder

- #001-099 — Utforming rundt tunnel/bru
- #100-199 — Kulturminner som søkes fjernet
- #200-299 — Midlertidig bygge- og anleggsområde
- #300-399 — Deponi

Linjesymbol

- RpGrense
- RpFormålGrense
- RpBestemmelseGrense
- Byggegrense
- Bebyggelse som forutsettes fjernet
- Bru
- Tunnel
- RpSikringGrense
- RpFareGrense
- PblMidlByggAnleggGrense

Punktsymboler

- Avkjørsel - både inn og utkjøring

Illustrasjonslinjer

- Pilegrimsleden
- Skråningsutslag
- Viltgjerde

Kartopplysninger

Kilde for basiskart:	Geodata AS	Ekvidistanse:	1m
Dato for basiskart:	10.07.2018	Kartmålestokk:	1:1000
Koordinatsystem:	EUREF89.NTM-10	0 25 50 m	
Høydegrunnlag:	NN2000		

Revisjon	Saksnr.	Sign.

Detaljregulering

E6 Storhove - Øyer
Alternativ 2

N

PlanID:	0501_2018sp239
Kartgrunnlag:	FKB-B
Kartreferanse:	EUREF89,NTM10
Høydegrunnlag:	NN2000

Saksbehandling iht. plan- og bygningsloven	Dato	Saksnr.	Sign.
Kommunestyret sitt vedtak			
2. gangs behandling			
Offentlig ettersyn fra.....til.....			
1.gangs behandling			
Kunngjøring av oppstart av planarbeid	28.02.2019		

Lillehammer kommune | NyeVeier

Dato: 27.09.2019

Utarbeidet av: COWI

Tegningsnummer: R10

Tegnforklaring

Reguleringsplan PBL 2008

§12-5. Nr. 1 - Bebyggelse og anlegg

- BU — Undervisning
- BN — Næringsbebyggelse
- BKB — Forretning/industri
- BAA — Angitt bebyggelse og anleggsformål kombinert med andre angitte hovedformål (næring/forretning)

§12-5. Nr. 2 - Samferdselsanlegg og teknisk infrastruktur

- SV — Veg
- SGS — Gang-/sykkelveg
- SVG — Annen veggrunn - grøntareal
- STJ — Trasé for jernbane

§12-5. Nr. 3 - Grønnstruktur

- GP — Park
- GV — Vegetasjonsskjerm

§12-5. Nr. 5 - Landbruks-, natur- og friluftsformål samt reindrift

- L — LNFR areal for nødvendige tiltak for landbruk og reindrift og gårdstilknyttet næringsvirksomhet basert på gårdens ressursgrunnlag
- LSB — Spredt boligbebyggelse

§12-6 - Hensynssoner

- H110 — Nedslagsfelt drikkevann
- H190_1 — Sikringssone over tunnel
- H190_2 — Sikringssone VA
- H190_3 — Sikringssone reservevannsone
- H310 — Ras- og skredfare
- H370 — Høyspenningsanlegg (inkl høyspentkabler)

§12-7 - Bestemmelseområder

- #001-099 — Utforming rundt tunnel/bru
- #100-199 — Kulturminner som søkes fjernet
- #200-299 — Midlertidig bygge- og anleggsområde
- #300-399 — Deponi

Linjesymbol

- RpGrense
- RpFormålGrense
- RpBestemmelseGrense
- Byggegrense
- Bebyggelse som forutsettes fjernet
- Bru
- Tunnel
- RpSikringGrense
- RpFareGrense
- PblMidlByggAnleggGrense

Punktsymboler

- Avkjørsel - både inn og utkjøring

Illustrasjonslinjer

- Pilegrimsleden
- Skråningsutslag
- Viltgjerde

Kartopplysninger

Kilde for basiskart:	Geodata AS	Ekvidistanse:	1m
Dato for basiskart:	10.07.2018	Kartmålestokk:	1:1000
Koordinatsystem:	EUREF89.NTM-10	0 25 50.m	
Høydegrunnlag:	NN2000		

Revisjon	Saksnr.	Sign.

Detaljregulering

E6 Storhove - Øyer
Alternativ 2

N

PlanID:	0501_2018p239
Kartgrunnlag:	FKB-B
Kartreferanse:	EUREF89,NTM10
Høydegrunnlag:	NN2000

Saksbehandling iht. plan- og bygningsloven	Dato	Saksnr.	Sign.
Kommunestyret sitt vedtak			
2. gangs behandling			
Offentlig ettersyn fra.....til.....			
1.gangs behandling			
Kunngjøring av oppstart av planarbeid	28.02.2019		

Lillehammer kommune | NyeVeier | Dato: 27.09.2019 | Utarbeidet av: COWI | Tegningsnummer: R11

Tegnforklaring

Reguleringsplan PBL 2008

§12-5. Nr. 1 - Bebyggelse og anlegg

Kode	Beskrivelse
BU	Undervisning
BN	Næringsbebyggelse
BKB	Forretning/industri
BAA	Angitt bebyggelse og anleggsformål kombinert med andre angitte hovedformål (næring/forretning)

§12-5. Nr. 2 - Samferdselsanlegg og teknisk infrastruktur

Kode	Beskrivelse
SV	Veg
SGS	Gang-/sykkelveg
SVG	Annen veggrunn - grøntareal
STJ	Trasé for jernbane

§12-5. Nr. 3 - Grønnstruktur

Kode	Beskrivelse
GP	Park
GV	Vegetasjonsskjerm

§12-5. Nr. 5 - Landbruks-, natur- og friluftsformål samt reindrift

Kode	Beskrivelse
L	LNFR areal for nødvendige tiltak for landbruk og reindrift og gårdstilknyttet næringsvirksomhet basert på gårdens ressursgrunnlag
LSB	Spredt boligbebyggelse

§12-6 - Hensynssoner

Kode	Beskrivelse
H110	Nedslagsfelt drikkevann
H190_1	Sikringssone over tunnel
H190_2	Sikringssone VA
H190_3	Sikringssone reservevannsone
H310	Ras- og skredfare
H370	Høyspenningsanlegg (inkl høyspentkabler)

§12-7 - Bestemmelseområder

Kode	Beskrivelse
#001-099	Utforming rundt tunnel/bru
#100-199	Kulturminner som søkes fjernet
#200-299	Midlertidig bygge- og anleggsområde
#300-399	Deponi

Linjesymbol

- RpGrense
- RpFormålGrense
- RpBestemmelseGrense
- Byggegrense
- Bebyggelse som forutsettes fjernet
- Bru
- Tunnel
- RpSikringGrense
- RpFareGrense
- PblMidlByggAnleggGrense

Punktsymboler

- Avkjørsel - både inn og utkjøring

Illustrasjonslinjer

- Pilegrimsleden
- Skråningsutslag
- Viltgjerde

Kartopplysninger

Kilde for basiskart:	Geodata AS	Ekvidistanse:	1m
Dato for basiskart:	10.07.2018	Kartmålestokk:	1:1000
Koordinatsystem:	EUREF89.NTM-10		0 25 50.m
Høydegrunnlag:	NN2000		

Revisjon		Saksnr.	Sign.

Detaljregulering

E6 Storhove - Øyer
Alternativ 2

N

PlanID:	0501_2018p239
Kartgrunnlag:	FKB-B
Kartreferanse:	EUREF89,NTM10
Høydegrunnlag:	NN2000

Saksbehandling iht. plan- og bygningsloven	Dato	Saksnr.	Sign.
Kommunestyret sitt vedtak			
2. gangs behandling			
Offentlig ettersyn fra..................til..................			
1.gangs behandling			
Kunngjøring av oppstart av planarbeid	28.02.2019		

Lillehammer kommune	NyeVeier	Dato: 27.09.2019	Utarbeidet av: COWI	Tegningsnummer: R12

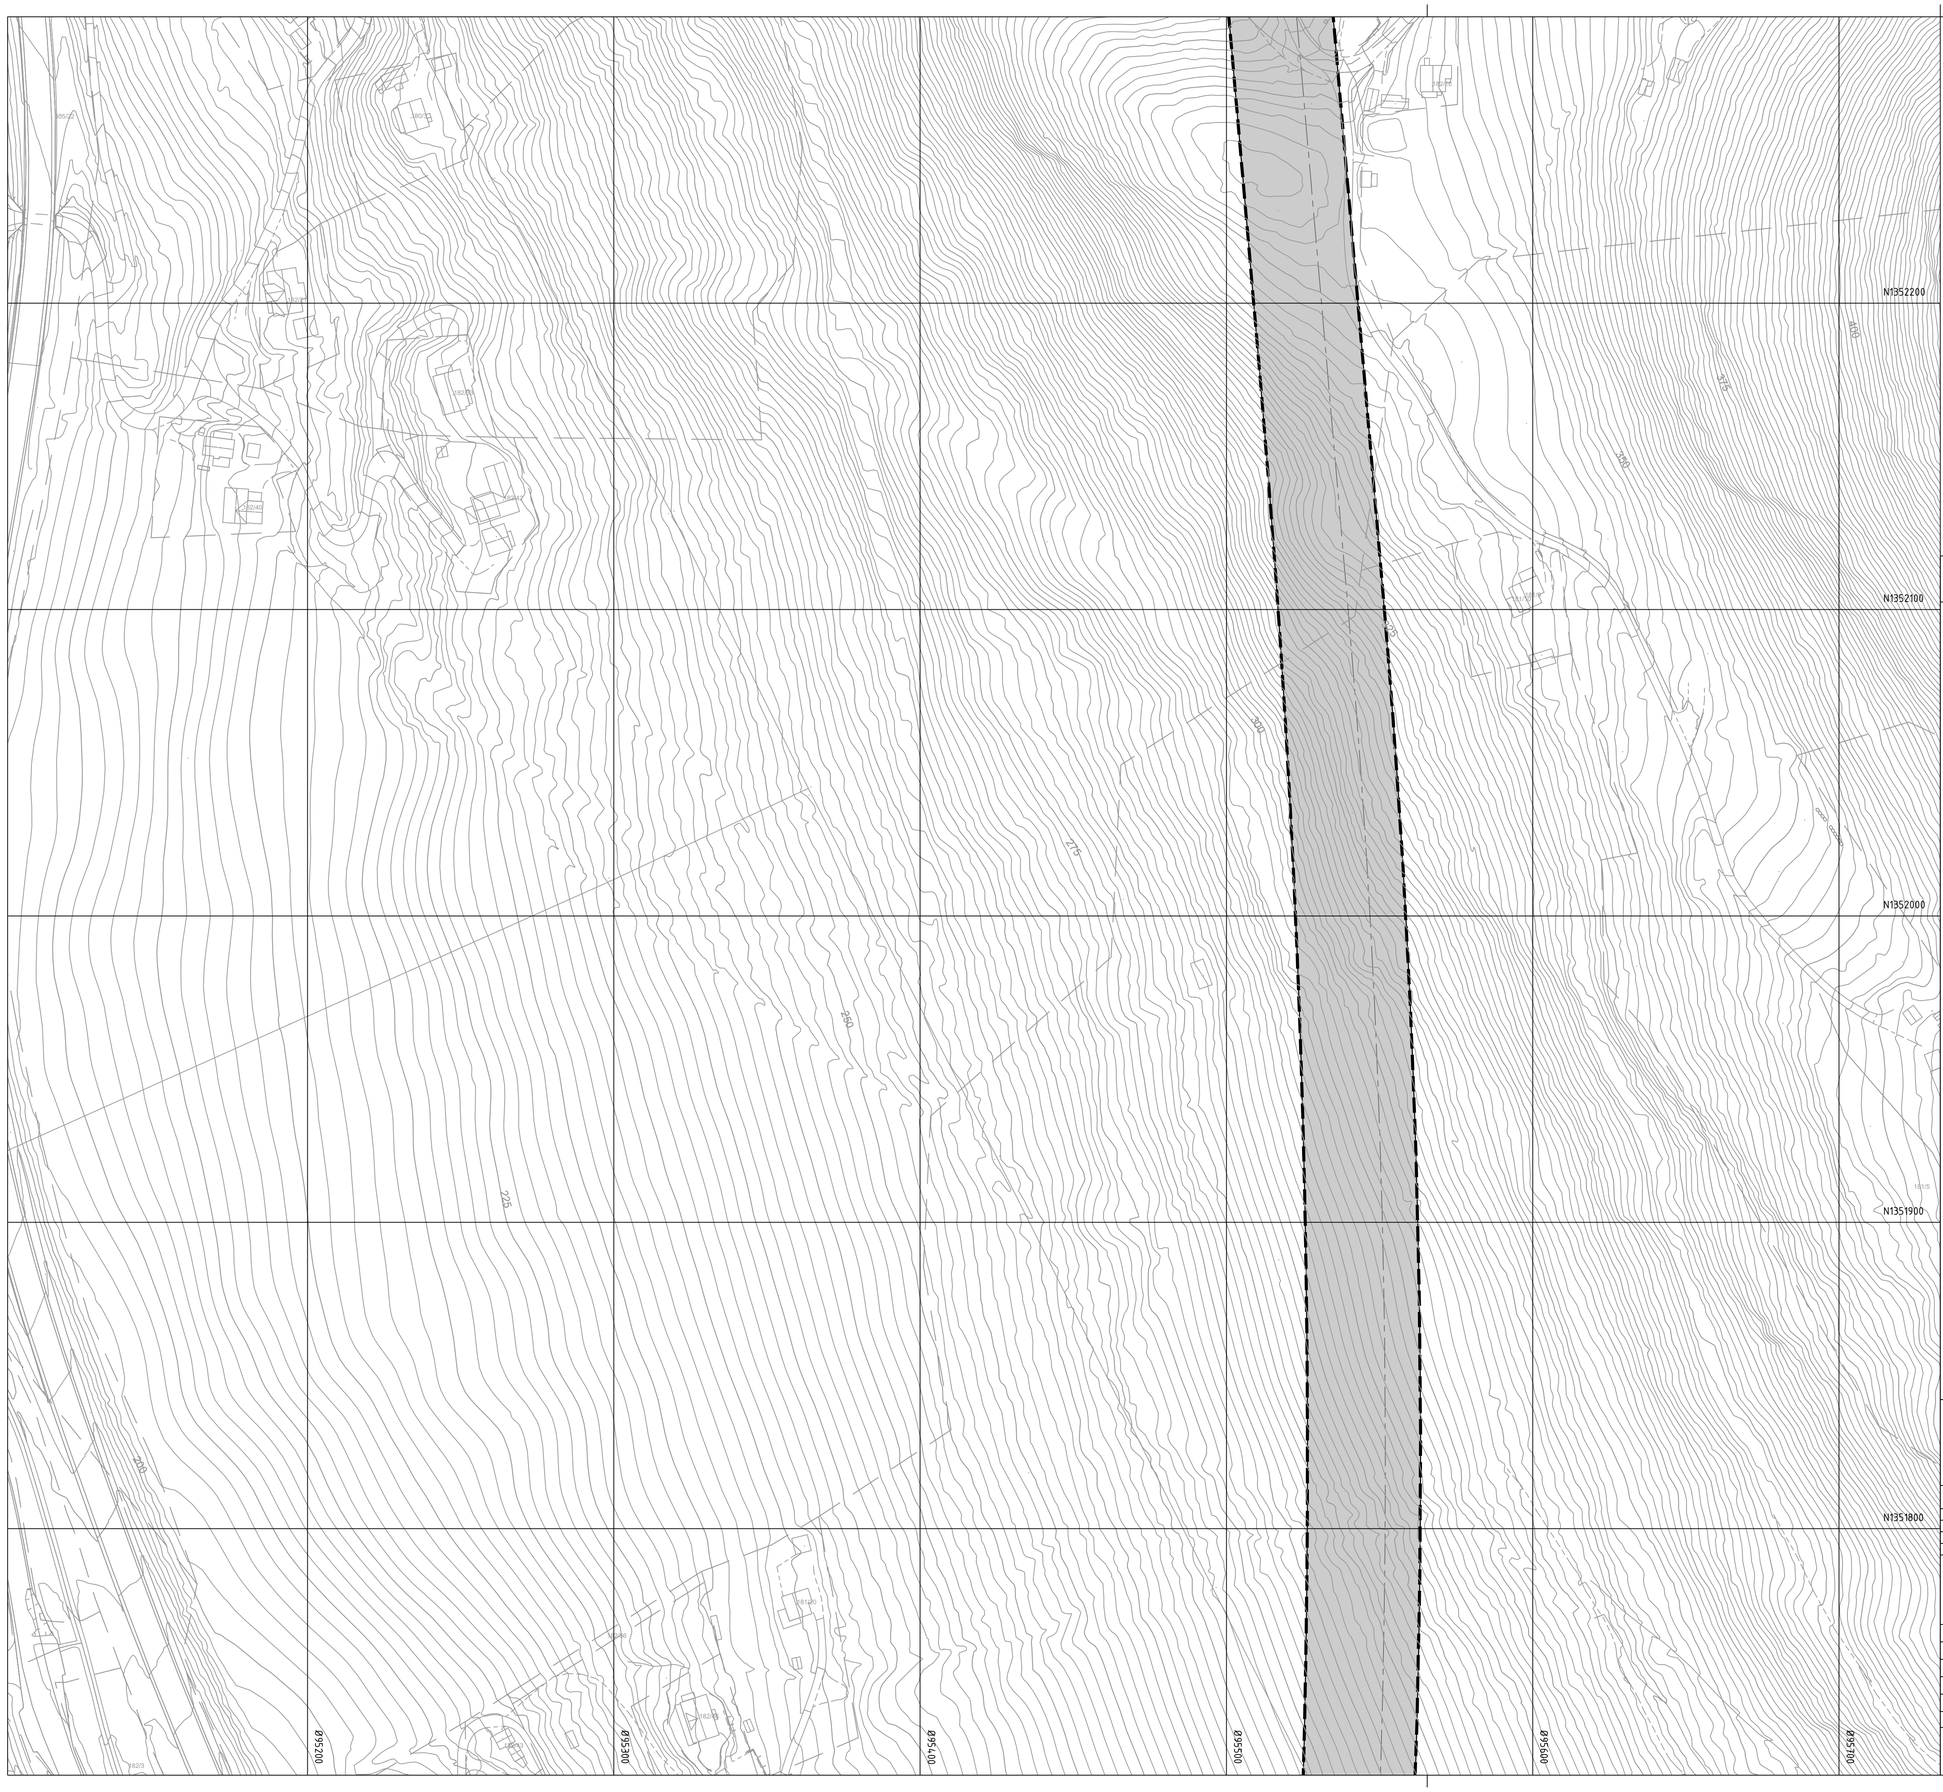

Tegnforklaring

Reguleringsplan PBL 2008

§12-5. Nr. 1 - Bebyggelse og anlegg

- BU — Undervisning
- BN — Næringsbebyggelse
- BKB — Forretning/industri
- BAA — Angitt bebyggelse og anleggsformål kombinert med andre angitte hovedformål (næring/forretning)

§12-5. Nr. 2 - Samferdselsanlegg og teknisk infrastruktur

- SV — Veg
- SGS — Gang-/sykkelveg
- SVG — Annen veggrunn - grøntareal
- STJ — Trasé for jernbane

§12-5. Nr. 3 - Grønnstruktur

- GP — Park
- GV — Vegetasjonsskjerm

§12-5. Nr. 5 - Landbruks-, natur- og friluftsformål samt reindrift

- L — LNFR areal for nødvendige tiltak for landbruk og reindrift og gårdstilknyttet næringsvirksomhet basert på gårdens ressursgrunnlag
- LSB — Spredt boligbebyggelse

§12-6 - Hensynssoner

- H110 — Nedslagsfelt drikkevann
- H190_1 — Sikringssone over tunnel
- H190_2 — Sikringssone VA
- H190_3 — Sikringssone reservevannsone
- H310 — Ras- og skredfare
- H370 — Høyspenningsanlegg (inkl høyspentkabler)

§12-7 - Bestemmelseområder

- #001-099 — Utforming rundt tunnel/bru
- #100-199 — Kulturminner som søkes fjernet
- #200-299 — Midlertidig bygge- og anleggsområde
- #300-399 — Deponi

Linjesymbol

- RpGrense
- RpFormålGrense
- RpBestemmelseGrense
- Byggegrense
- Bebyggelse som forutsettes fjernet
- Bru
- Tunnel
- RpSikringGrense
- RpFareGrense
- PblMidlByggAnleggGrense

Punktsymboler

- Avkjørsel - både inn og utkjøring

Illustrasjonslinjer

- Pilegrimsleden
- Skråningsutslag
- Viltgjerde

Kartopplysninger

Kilde for basiskart:	Geodata AS	Ekvidistanse:	1m
Dato for basiskart:	10.07.2018	Kartmålestokk:	1:1000
Koordinatsystem:	EUREF89.NTM-10	0	25 50 m
Høydegrunnlag:	NN2000		

Revisjon	Saksnr.	Sign.

Detaljregulering

E6 Storhove - Øyer
Alternativ 2

N

PlanID:	0501_2018sp239
Kartgrunnlag:	FKB-B
Kartreferanse:	EUREF89,NTM10
Høydegrunnlag:	NN2000

Saksbehandling iht. plan- og bygningsloven	Dato	Saksnr.	Sign.
Kommunestyret sitt vedtak			
2. gangs behandling			
Offentlig ettersyn fra.....til.....			
1.gangs behandling			
Kunngjøring av oppstart av planarbeid	28.02.2019		

Lillehammer kommune | NyeVeier | Dato: 27.09.2019 | Utarbeidet av: COWI | Tegningsnummer: R13

Tegnforklaring

Reguleringsplan PBL 2008

§12-5. Nr. 1 - Bebyggelse og anlegg

- BU — Undervisning
- BN — Næringsbebyggelse
- BKB — Forretning/industri
- BAA — Angitt bebyggelse og anleggsformål kombinert med andre angitte hovedformål (næring/forretning)

§12-5. Nr. 2 - Samferdselsanlegg og teknisk infrastruktur

- SV — Veg
- SGS — Gang-/sykkelveg
- SVG — Annen veggrunn - grøntareal
- STJ — Trasé for jernbane

§12-5. Nr. 3 - Grønnstruktur

- GP — Park
- GV — Vegetasjonsskjerm

§12-5. Nr. 5 - Landbruks-, natur- og friluftsformål samt reindrift

- L — LNFR areal for nødvendige tiltak for landbruk og reindrift og gårdstilknyttet næringsvirksomhet basert på gårdens ressursgrunnlag
- LSB — Spredt boligbebyggelse

§12-6 - Hensynssoner

- H110 — Nedslagsfelt drikkevann
- H190_1 — Sikringssone over tunnel
- H190_2 — Sikringssone VA
- H190_3 — Sikringssone reservevannsone
- H310 — Ras- og skredfare
- H370 — Høyspenningsanlegg (inkl høyspentkabler)

§12-7 - Bestemmelseområder

- #001-099 — Utforming rundt tunnel/bru
- #100-199 — Kulturminner som søkes fjernet
- #200-299 — Midlertidig bygge- og anleggsområde
- #300-399 — Deponi

Linjesymbol

- RpGrense
- RpFormålGrense
- RpBestemmelseGrense
- Byggegrense
- Bebyggelse som forutsettes fjernet
- Bru
- Tunnel
- RpSikringGrense
- RpFareGrense
- PblMidlByggAnleggGrense

Punktsymboler

- Avkjørsel - både inn og utkjøring

Illustrasjonslinjer

- Pilegrimsleden
- Skråningsutslag
- Viltgjerde

Kartopplysninger

Kilde for basiskart:	Geodata AS	Ekvidistanse:	1m
Dato for basiskart:	10.07.2018	Kartmålestokk:	1:1000
Koordinatsystem:	EUREF89.NTM-10	0 25 50.m	
Høydegrunnlag:	NN2000		

Revisjon	Saksnr.	Sign.

Detaljregulering

E6 Storhove - Øyer
Alternativ 2

N

PlanID:	0501_2018p239
Kartgrunnlag:	FKB-B
Kartreferanse:	EUREF89,NTM10
Høydegrunnlag:	NN2000

Saksbehandling iht. plan- og bygningsloven	Dato	Saksnr.	Sign.
Kommunestyret sitt vedtak			
2. gangs behandling			
Offentlig ettersyn fra.....til.....			
1.gangs behandling			
Kunngjøring av oppstart av planarbeid	28.02.2019		

Lillehammer kommune

NyeVeier

Dato: 27.09.2019

Utarbeidet av: COWI

Tegningsnummer: R14

Tegnforklaring

Reguleringsplan PBL 2008

§12-5. Nr. 1 - Bebyggelse og anlegg

- BU — Undervisning
- BN — Næringsbebyggelse
- BKB — Forretning/industri
- BAA — Angitt bebyggelse og anleggsformål kombinert med andre angitte hovedformål (næring/forretning)

§12-5. Nr. 2 - Samferdselsanlegg og teknisk infrastruktur

- SV — Veg
- SGS — Gang-/sykkelveg
- SVG — Annen veggrunn - grøntareal
- STJ — Trasé for jernbane

§12-5. Nr. 3 - Grønnstruktur

- GP — Park
- GV — Vegetasjonsskjerm

§12-5. Nr. 5 - Landbruks-, natur- og friluftsformål samt reindrift

- L — LNFR areal for nødvendige tiltak for landbruk og reindrift og gårdstilknyttet næringsvirksomhet basert på gårdens ressursgrunnlag
- LSB — Spredt boligbebyggelse

§12-6 - Hensynssoner

- H110 — Nedslagsfelt drikkevann
- H190_1 — Sikringssone over tunnel
- H190_2 — Sikringssone VA
- H190_3 — Sikringssone reservevannsone
- H210 — Ras- og skredfare
- H370 — Høyspenningsanlegg (inkl høyspentkabler)

§12-7 - Bestemmelseområder

- #001-099 — Utforming rundt tunnel/bru
- #100-199 — Kulturminner som søkes fjernet
- #200-299 — Midlertidig bygge- og anleggsområde
- #300-399 — Deponi

Linjesymbol

- RpGrense
- RpFormålGrense
- RpBestemmelseGrense
- Byggegrense
- Bebyggelse som forutsettes fjernet
- Bru
- Tunnel
- RpSikringGrense
- RpFareGrense
- PblMidlByggAnleggGrense

Punktsymboler

- Avkjørsel - både inn og utkjøring

Illustrasjonslinjer

- Pilegrimsleden
- Skråningsutslag
- Viltgjerde

Kartopplysninger

Kilde for basiskart:	Geodata AS	Ekvidistanse:	1m
Dato for basiskart:	10.07.2018	Kartmålestokk:	1:1000
Koordinatsystem:	EUREF89.NTM-10	0 25 50.m	
Høydegrunnlag:	NN2000		

Revisjon	Saksnr.	Sign.

Detaljregulering

E6 Storhove - Øyer
Alternativ 2

N

PlanID:	0501_20180239
Kartgrunnlag:	FKB-B
Kartreferanse:	EUREF89,NTM10
Høydegrunnlag:	NN2000

Saksbehandling iht. plan- og bygningsloven	Dato	Saksnr.	Sign.
Kommunestyret sitt vedtak			
2. gangs behandling			
Offentlig ettersyn fra.....til.....			
1.gangs behandling			
Kunngjøring av oppstart av planarbeid	28.02.2019		

Lillehammer kommune | NyeVeier | Dato: 27.09.2019 | Utarbeidet av: COWI | Tegningsnummer: R15

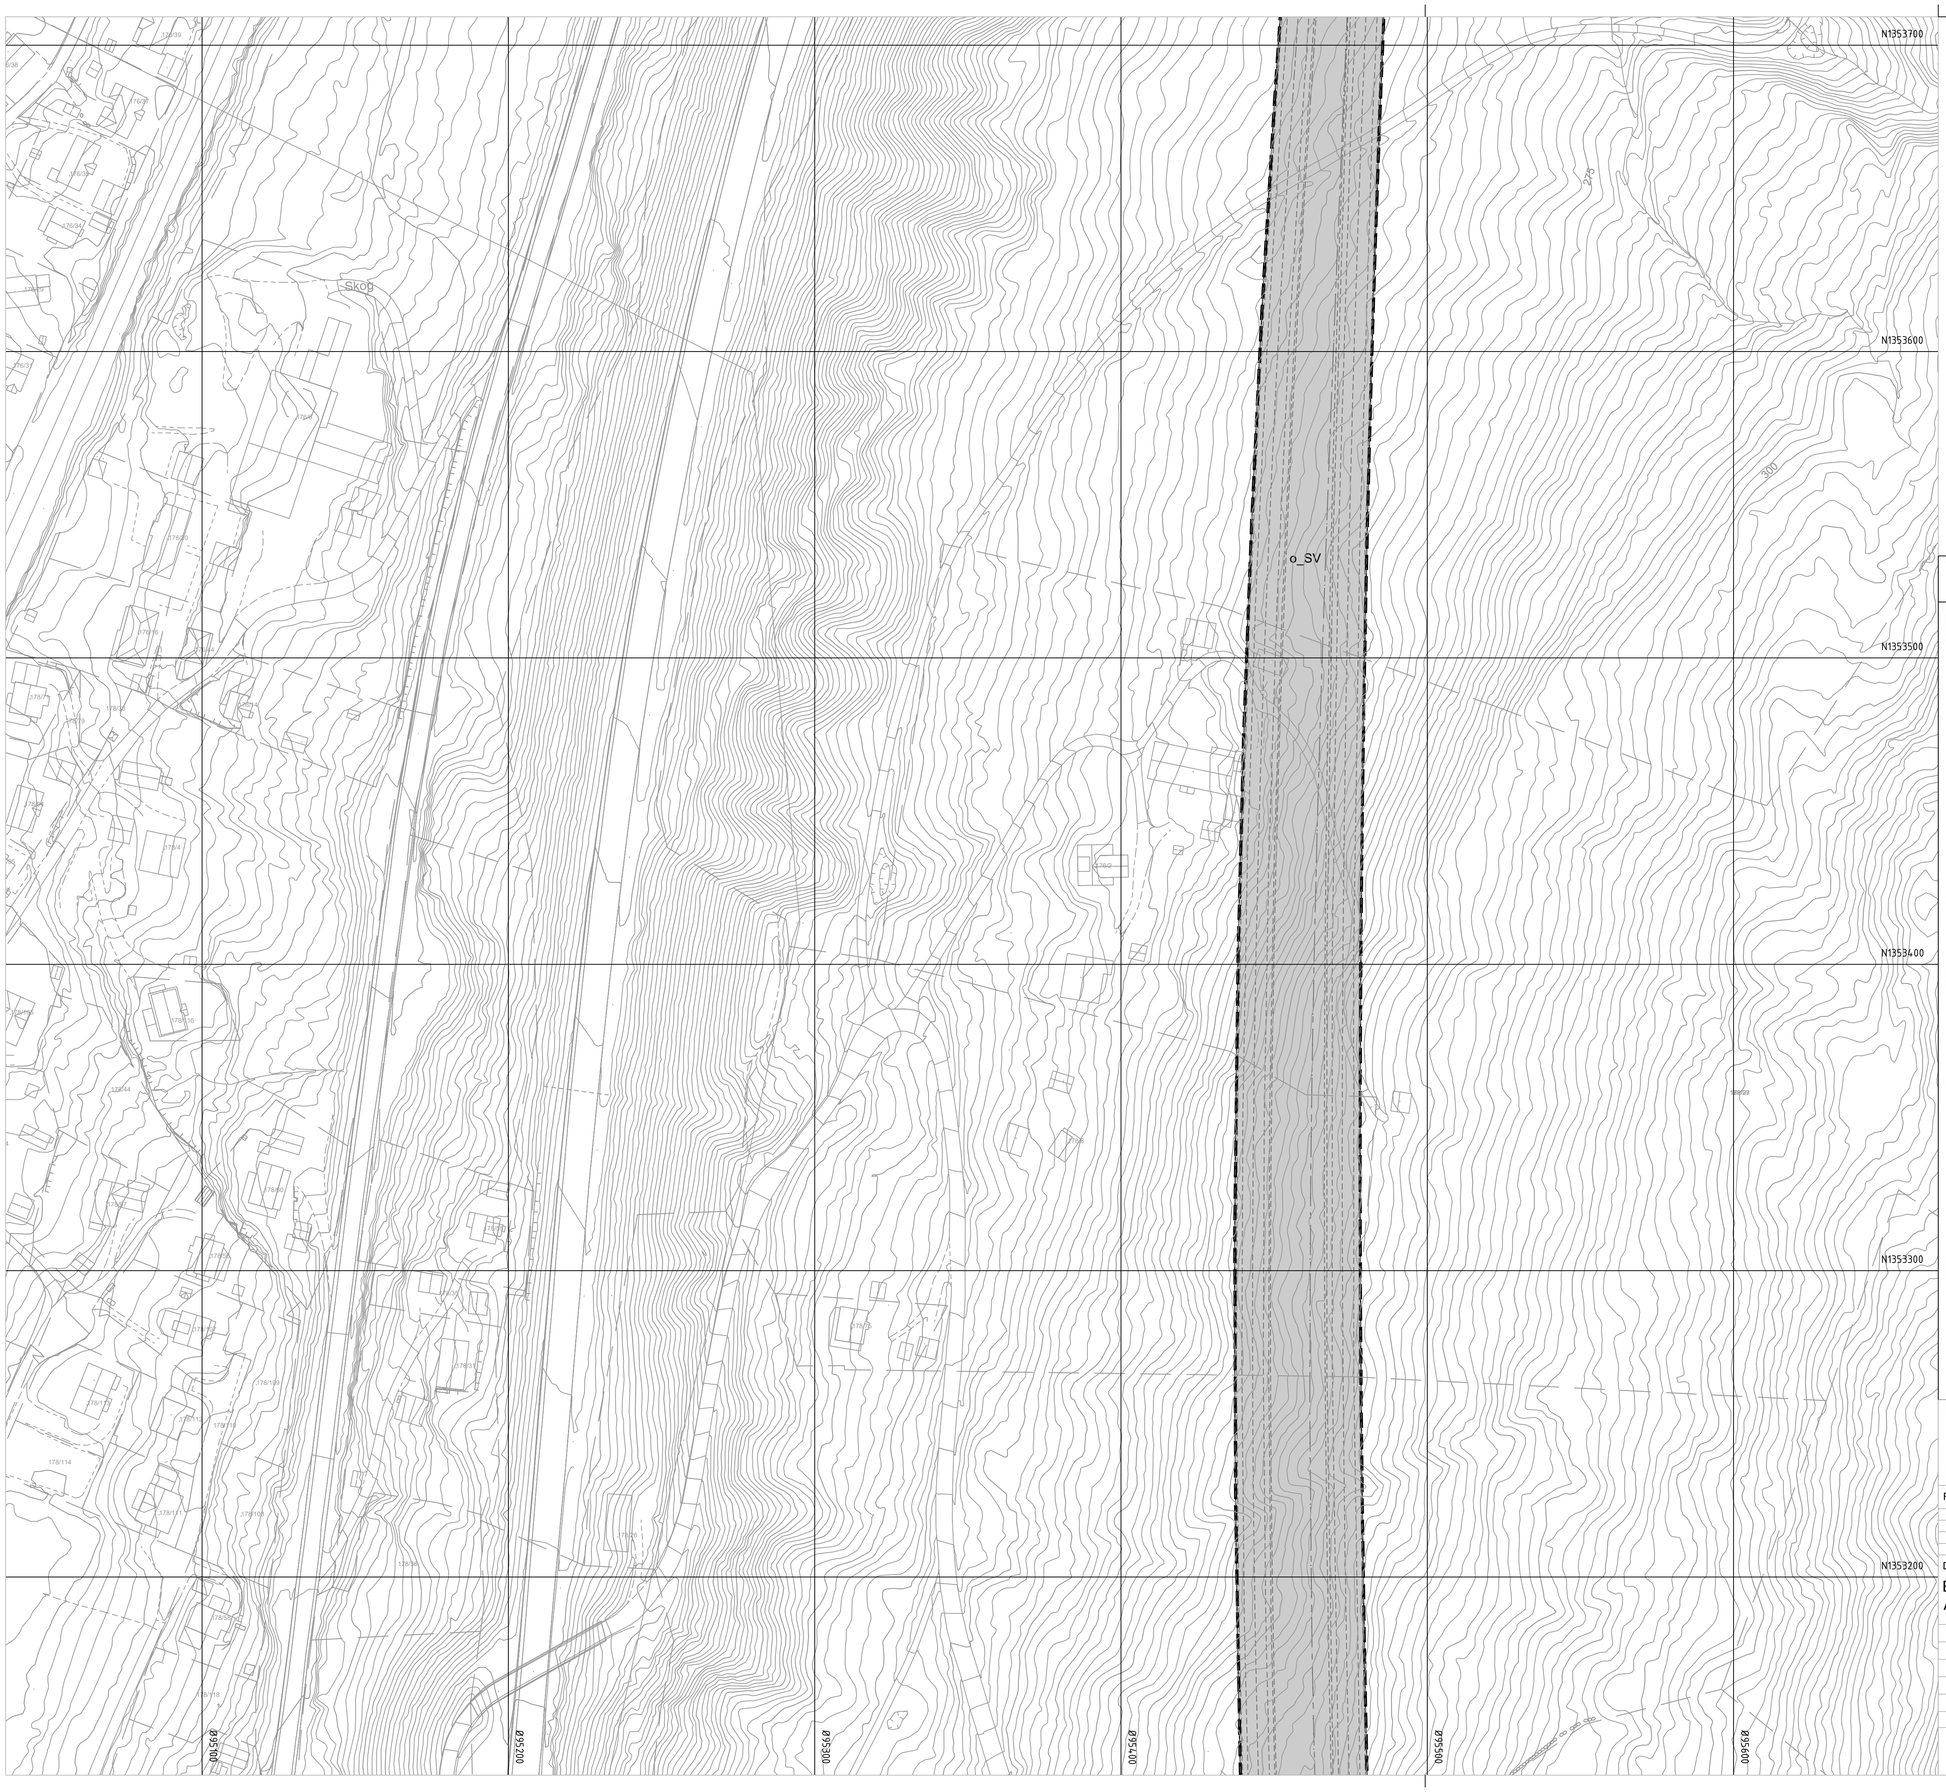

Tegnforklaring

Reguleringsplan PBL 2008

§12-5. Nr. 1 - Bebyggelse og anlegg

- BU — Undervisning
- BN — Næringsbebyggelse
- BKB — Forretning/industri
- BAA — Angitt bebyggelse og anleggsformål kombinert med andre angitte hovedformål (næring/forretning)

§12-5. Nr. 2 - Samferdselsanlegg og teknisk infrastruktur

- SV — Veg
- SGS — Gang-/sykkelveg
- SVG — Annen veggrunn - grøntareal
- STJ — Trasé for jernbane

§12-5. Nr. 3 - Grønnstruktur

- GP — Park
- GV — Vegetasjonsskjerm

§12-5. Nr. 5 - Landbruks-, natur- og friluftsformål samt reindrift

- L — LNFR areal for nødvendige tiltak for landbruk og reindrift og gårdstilknyttet næringsvirksomhet basert på gårdens ressursgrunnlag
- LSB — Spredt boligbebyggelse

§12-6 - Hensynssoner

- H110 — Nedslagsfelt drikkevann
- H190_1 — Sikringssone over tunnel
- H190_2 — Sikringssone VA
- H190_3 — Sikringssone reservevannsone
- H310 — Ras- og skredfare
- H370 — Høyspenningsanlegg (inkl høyspentkabler)

§12-7 - Bestemmelseområder

- #001-099 — Utforming rundt tunnel/bru
- #100-199 — Kulturminner som søkes fjernet
- #200-299 — Midlertidig bygge- og anleggsområde
- #300-399 — Deponi

Linjesymbol

- RpGrense
- RpFormålGrense
- RpBestemmelseGrense
- Byggegrense
- Bebyggelse som forutsettes fjernet
- Bru
- Tunnel
- RpSikringGrense
- RpFareGrense
- PblMidlByggAnleggGrense

Punktsymboler

- Avkjørsel - både inn og utkjøring

Illustrasjonslinjer

- Pilegrimsleden
- Skråningsutslag
- Viltgjerde

Kartopplysninger

Kilde for basiskart:	Geodata AS	Ekvidistanse:	1m
Dato for basiskart:	10.07.2018	Kartmålestokk:	1:1000
Koordinatsystem:	EUREF89.NTM-10	0	25 50.m
Høydegrunnlag:	NN2000		

Revisjon	Saksnr.	Sign.

Detaljregulering

E6 Storhove - Øyer
Alternativ 2

N

PlanID:	0501_2018sp239
Kartgrunnlag:	FKB-B
Kartreferanse:	EUREF89.NTM10
Høydegrunnlag:	NN2000

Saksbehandling iht. plan- og bygningsloven	Dato	Saksnr.	Sign.
Kommunestyret sitt vedtak			
2. gangs behandling			
Offentlig ettersyn fra.....til.....			
1.gangs behandling			
Kunngjøring av oppstart av planarbeid	28.02.2019		

Lillehammer kommune | NyeVeier | Dato: 27.09.2019 | Utarbeidet av: COWI | Tegningsnummer: R16

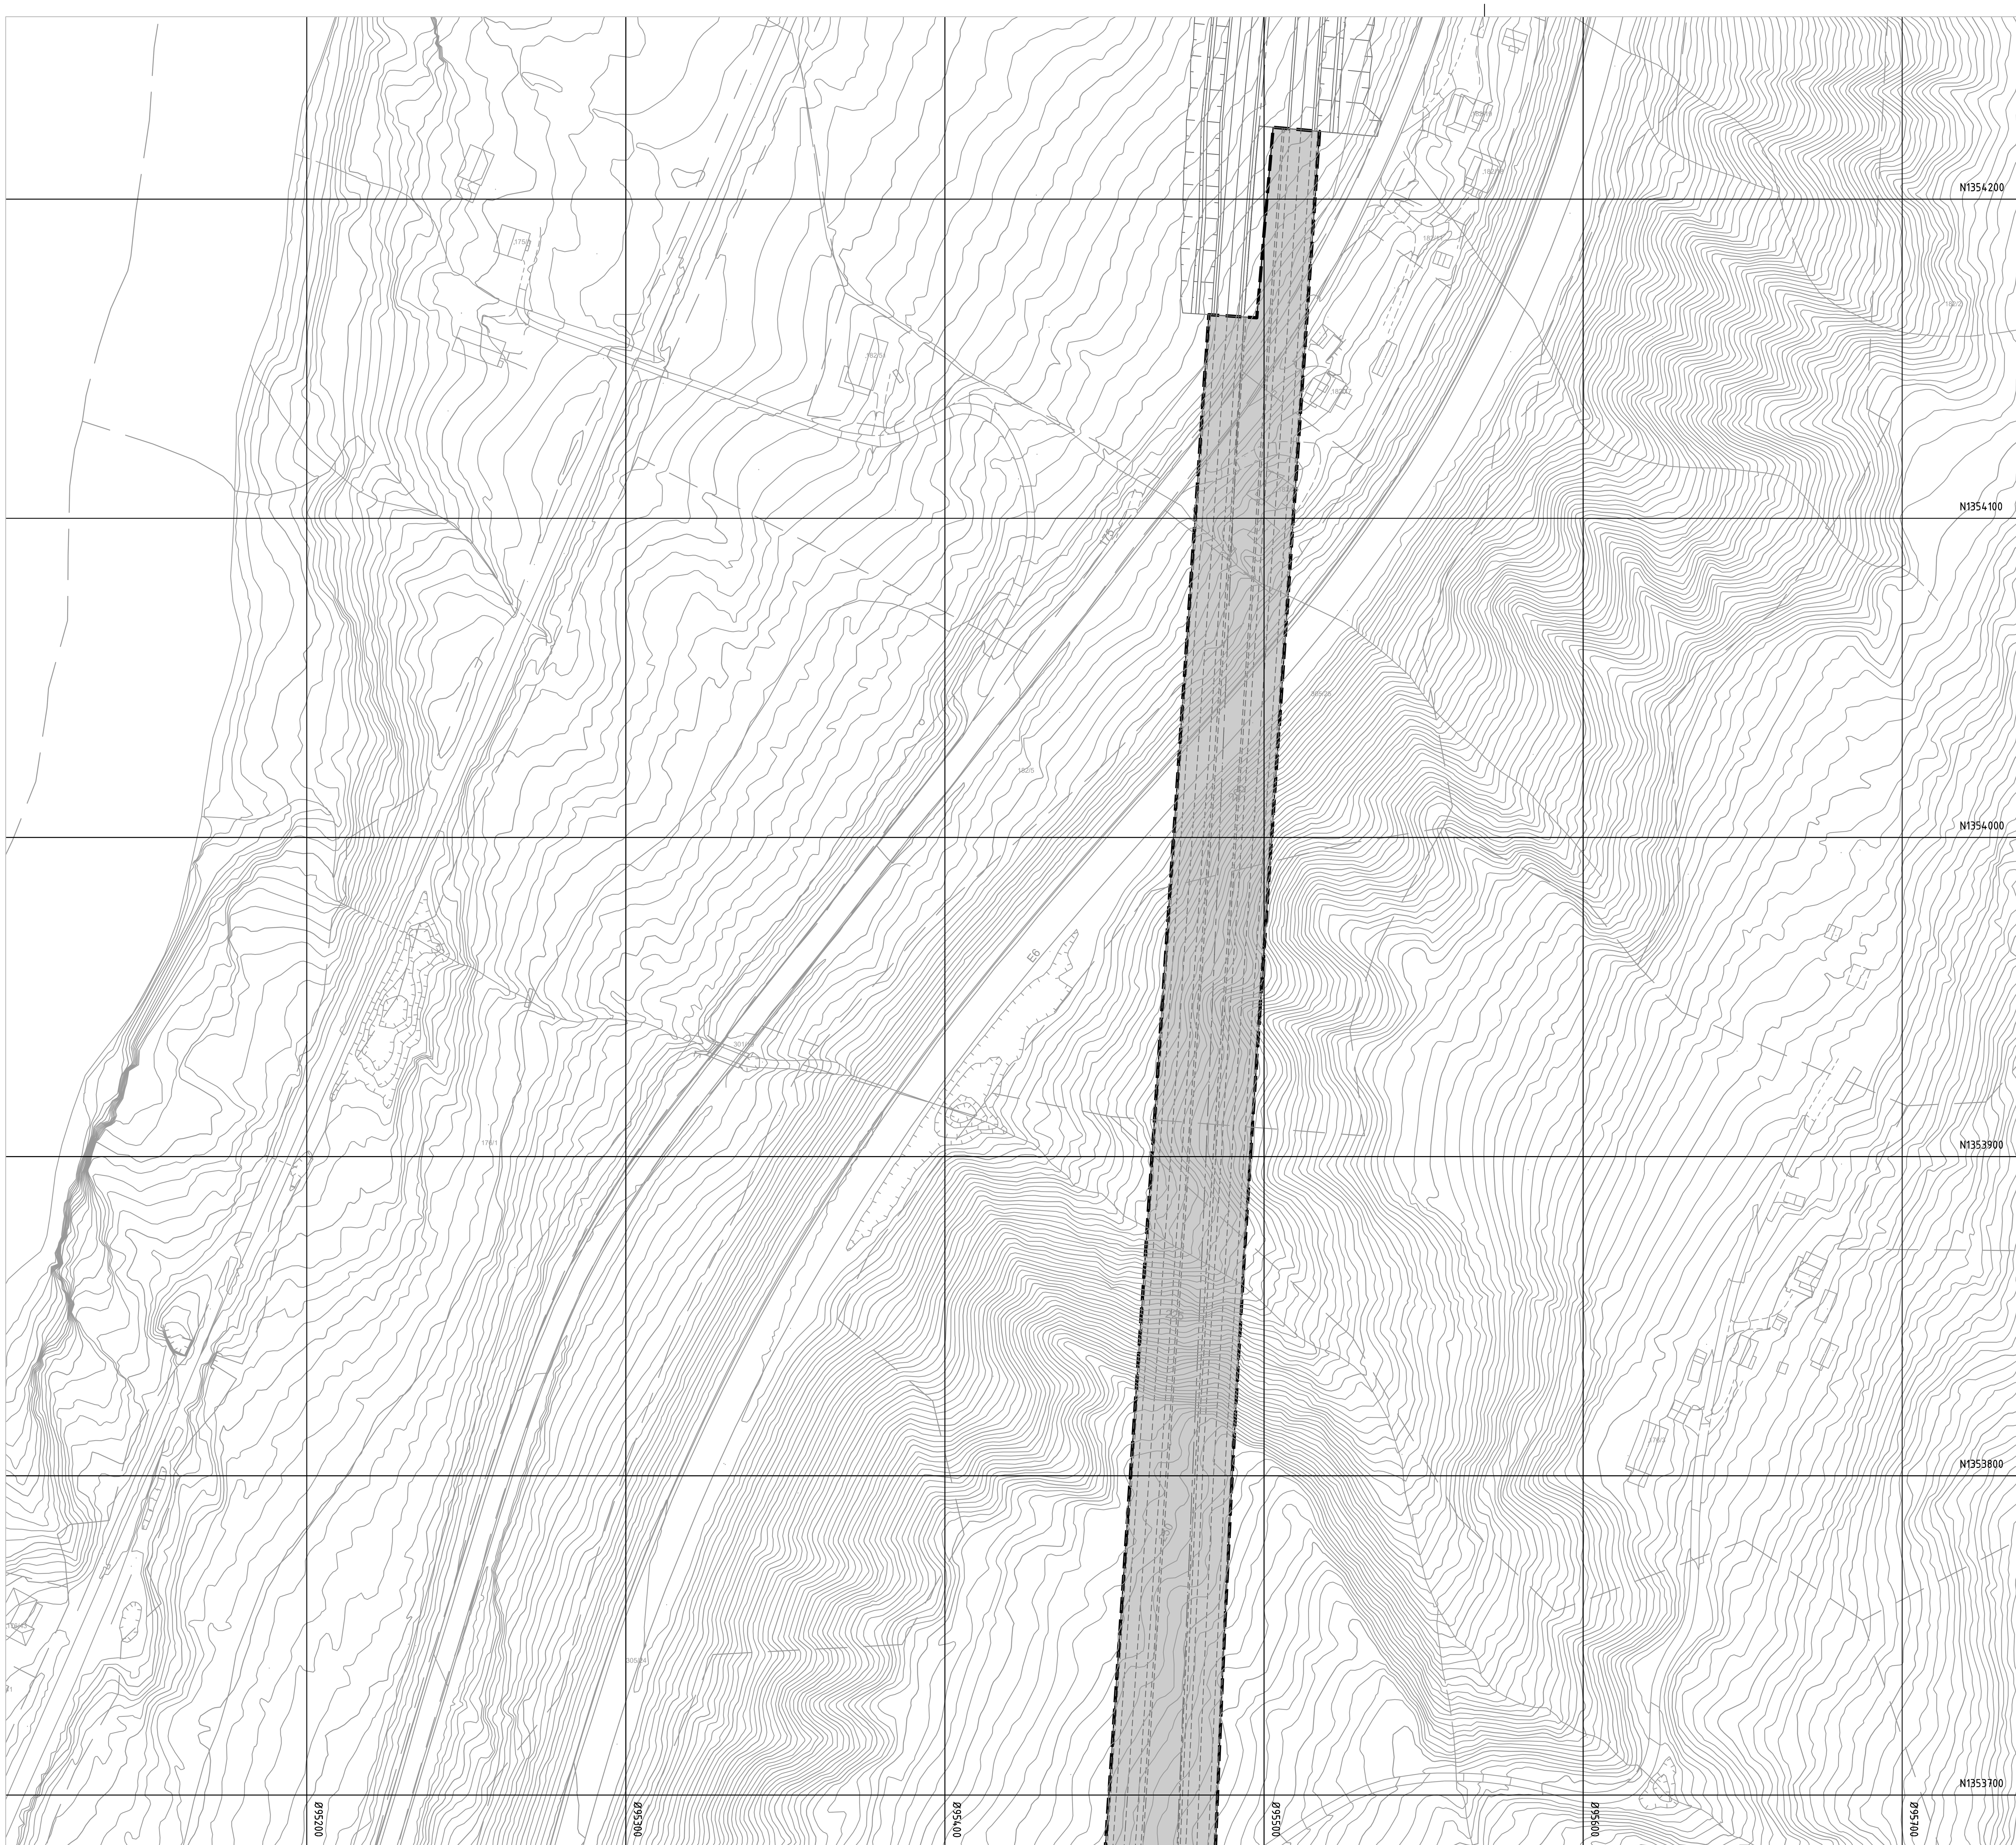

Tegnforklaring

Reguleringsplan PBL 2008

§12-5. Nr. 1 - Bebyggelse og anlegg

BU	Undervisning
BN	Næringsbebyggelse
BKB	Forretning/industri
BAA	Angitt bebyggelse og anleggsformål kombinert med andre angitte hovedformål (næring/forretning)

§12-5. Nr. 2 - Samferdselsanlegg og teknisk infrastruktur

SV	Veg
SGS	Gang-/sykkelveg
SVG	Annen veggrunn - grøntareal
STJ	Trasé for jernbane

§12-5. Nr. 3 - Grønnstruktur

GP	Park
GV	Vegetasjonsskjerm

§12-5. Nr. 5 - Landbruks-, natur- og friluftsformål samt reindrift

L	LNFR areal for nødvendige tiltak for landbruk og reindrift og gårdstilknyttet næringsvirksomhet basert på gårdens ressursgrunnlag
LSB	Spredt boligbebyggelse

§12-6 - Hensynssoner

H110	Nedslagsfelt drikkevann
H190_1	Sikringssone over tunnel
H190_2	Sikringssone VA
H190_3	Sikringssone reservevannsone
H310	Ras- og skredfare
H370	Høyspenningsanlegg (inkl høyspentkabler)

§12-7 - Bestemmelseområder

#001-099	Utforming rundt tunnel/bru
#100-199	Kulturminner som søkes fjernet
#200-299	Midlertidig bygge- og anleggsområde
#300-399	Deponi

Linjesymbol

- RpGrense
- RpFormålGrense
- RpBestemmelseGrense
- Byggegrense
- Bebyggelse som forutsettes fjernet
- Bru
- Tunnel
- RpSikringGrense
- RpFareGrense
- PblMidlByggAnleggGrense

Punktsymboler

- Avkjørsel - både inn og utkjøring

Illustrasjonslinjer

- Pilegrimsleden
- Skråningsutslag
- Viltgjerde

Kartopplysninger

Kilde for basiskart:	Geodata AS	Ekvidistanse:	1m
Dato for basiskart:	10.07.2018	Kartmålestokk:	1:1000
Koordinatsystem:	EUREF89.NTM-10		0 25 50.m
Høydegrunnlag:	NN2000		

Revisjon		Saksnr.	Sign.

Detaljregulering

E6 Storhove - Øyer
Alternativ 2

N

PlanID:	0501_2018p239
Kartgrunnlag:	FKB-B
Kartreferanse:	EUREF89.NTM10
Høydegrunnlag:	NN2000

Saksbehandling iht. plan- og bygningsloven	Dato	Saksnr.	Sign.
Kommunestyret sitt vedtak			
2. gangs behandling			
Offentlig ettersyn fra...................til..................			
1.gangs behandling			
Kunngjøring av oppstart av planarbeid	28.02.2019		

Lillehammer kommune	NyeVeier	Dato: 27.09.2019	Utarbeidet av: COWI	Tegningsnummer: R17